

2020. 12. .

사무국 시설안전과

전화 : 054)478-7234

팩스 : 054)478-7156

PROJECT TITLE

교수실 냉난방기(팬코일유닛) 철거공사

DRAWING TITLE

디지털관 지하 1층
팬 코일 유닛 철거 평면도

SCALE

A3 = 1 / 400

DATE

2020. 12.

CHECKED BY

주무관 정 우 진



APPROVED BY

팀 장 한 수 열

REMARK

DRAWING NO.

FCU-01

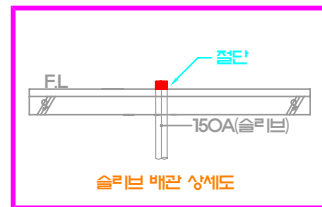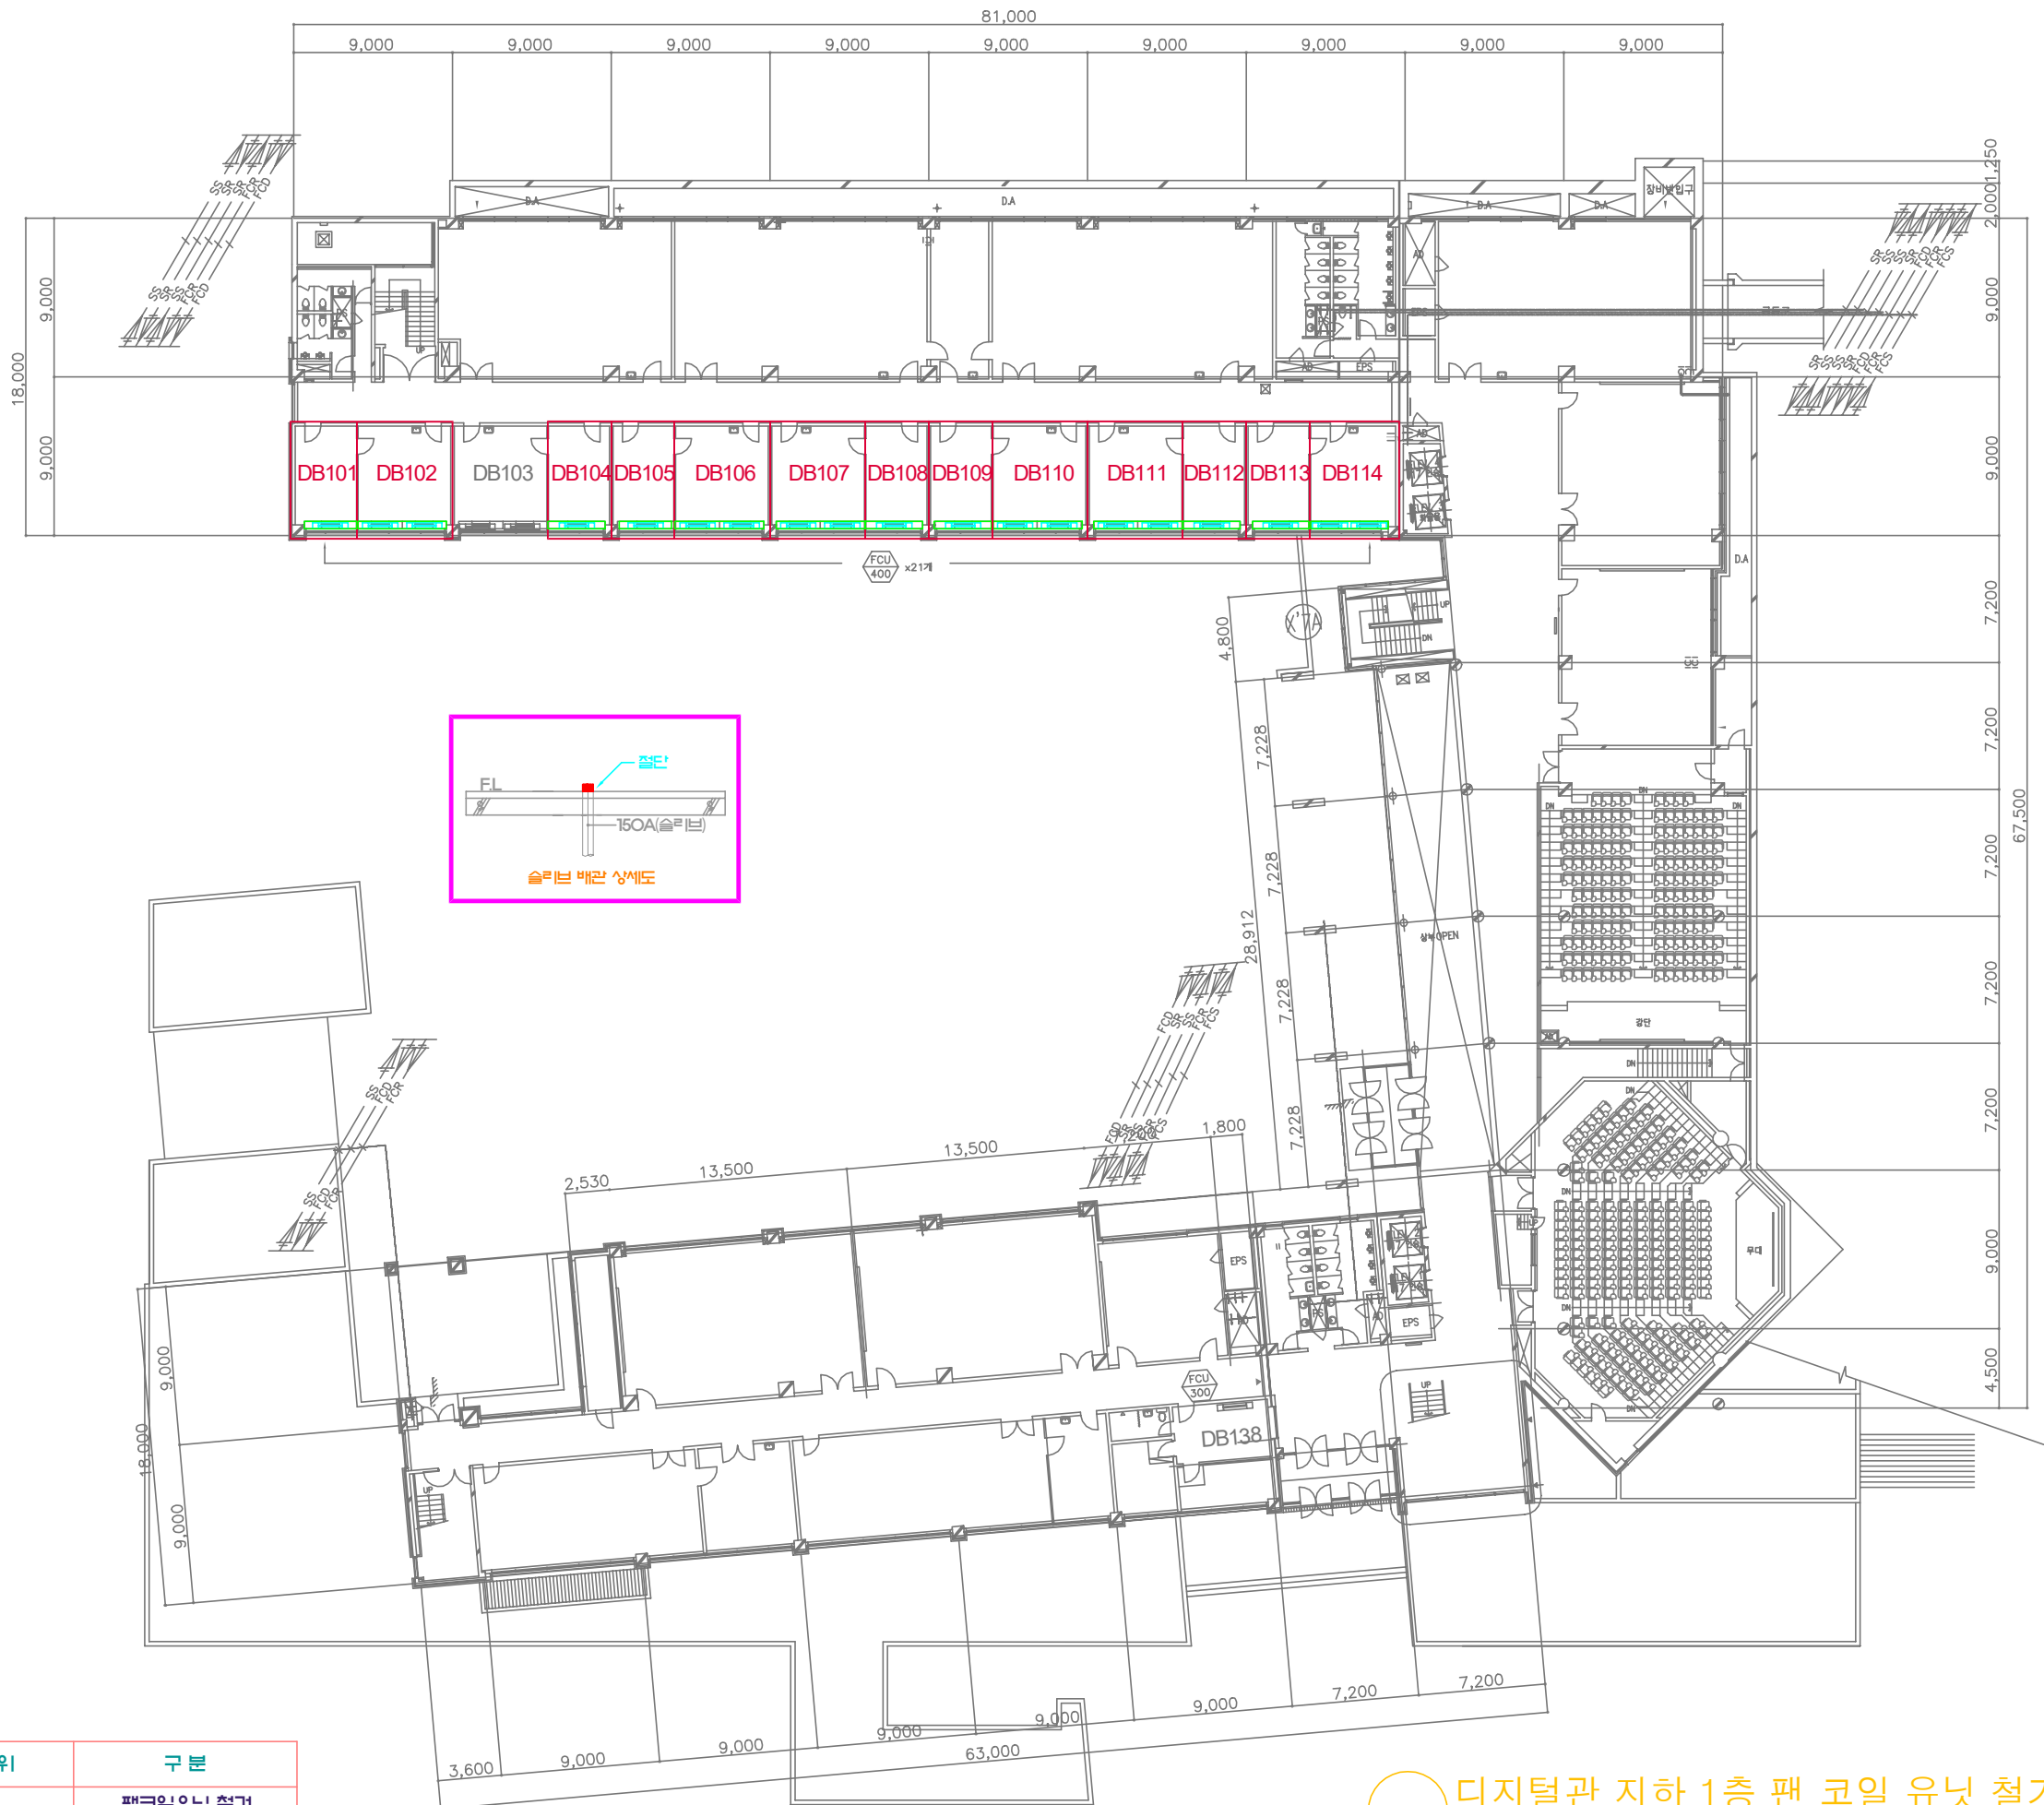

금회시공범위	구분
	팬코일유닛 철거
	팬코일유닛 커버 철거



PROJECT TITLE

교수실 냉난방기(팬코일유닛) 철거공사

DRAWING TITLE

디지털관 1층
팬 코일 유닛 철거 평면도

SCALE

A3 = 1 / 400

DATE

2020. 12.

CHECKED BY

주무관 정 우 진

APPROVED BY

팀 장 한 수 열

REMARK

DRAWING NO.

FCU-02



금회시공범위	구분
	팬코일유닛 철거
	팬코일유닛 커버 철거

디지털관 1층 팬 코일 유닛 철거 평면도
SCALE : A3=1/400



PROJECT TITLE

교수실 냉난방기(팬코일유닛) 철거공사

DRAWING TITLE

디지털관 2층
팬 코일 유닛 철거 평면도

SCALE

A3 = 1 / 400

DATE

2020. 12.

CHECKED BY

주무관 정 우 진

APPROVED BY

팀 장 한 수 열

REMARK

DRAWING NO.

FCU-03



금회시공범위	구분
	팬코일유닛 철거
	팬코일유닛 커버 철거

디지털관 2층 팬 코일 유닛 철거 평면도
SCALE : A3=1/400



PROJECT TITLE

교수실 냉난방기(팬코일유닛) 철거공사

DRAWING TITLE

디지털관 3층
팬 코일 유닛 철거 평면도

SCALE

A3 = 1 / 400

DATE

2020. 12.

CHECKED BY

주무관 정 우 진


APPROVED BY

팀 장 한 수 열

REMARK

DRAWING NO.

FCU-04

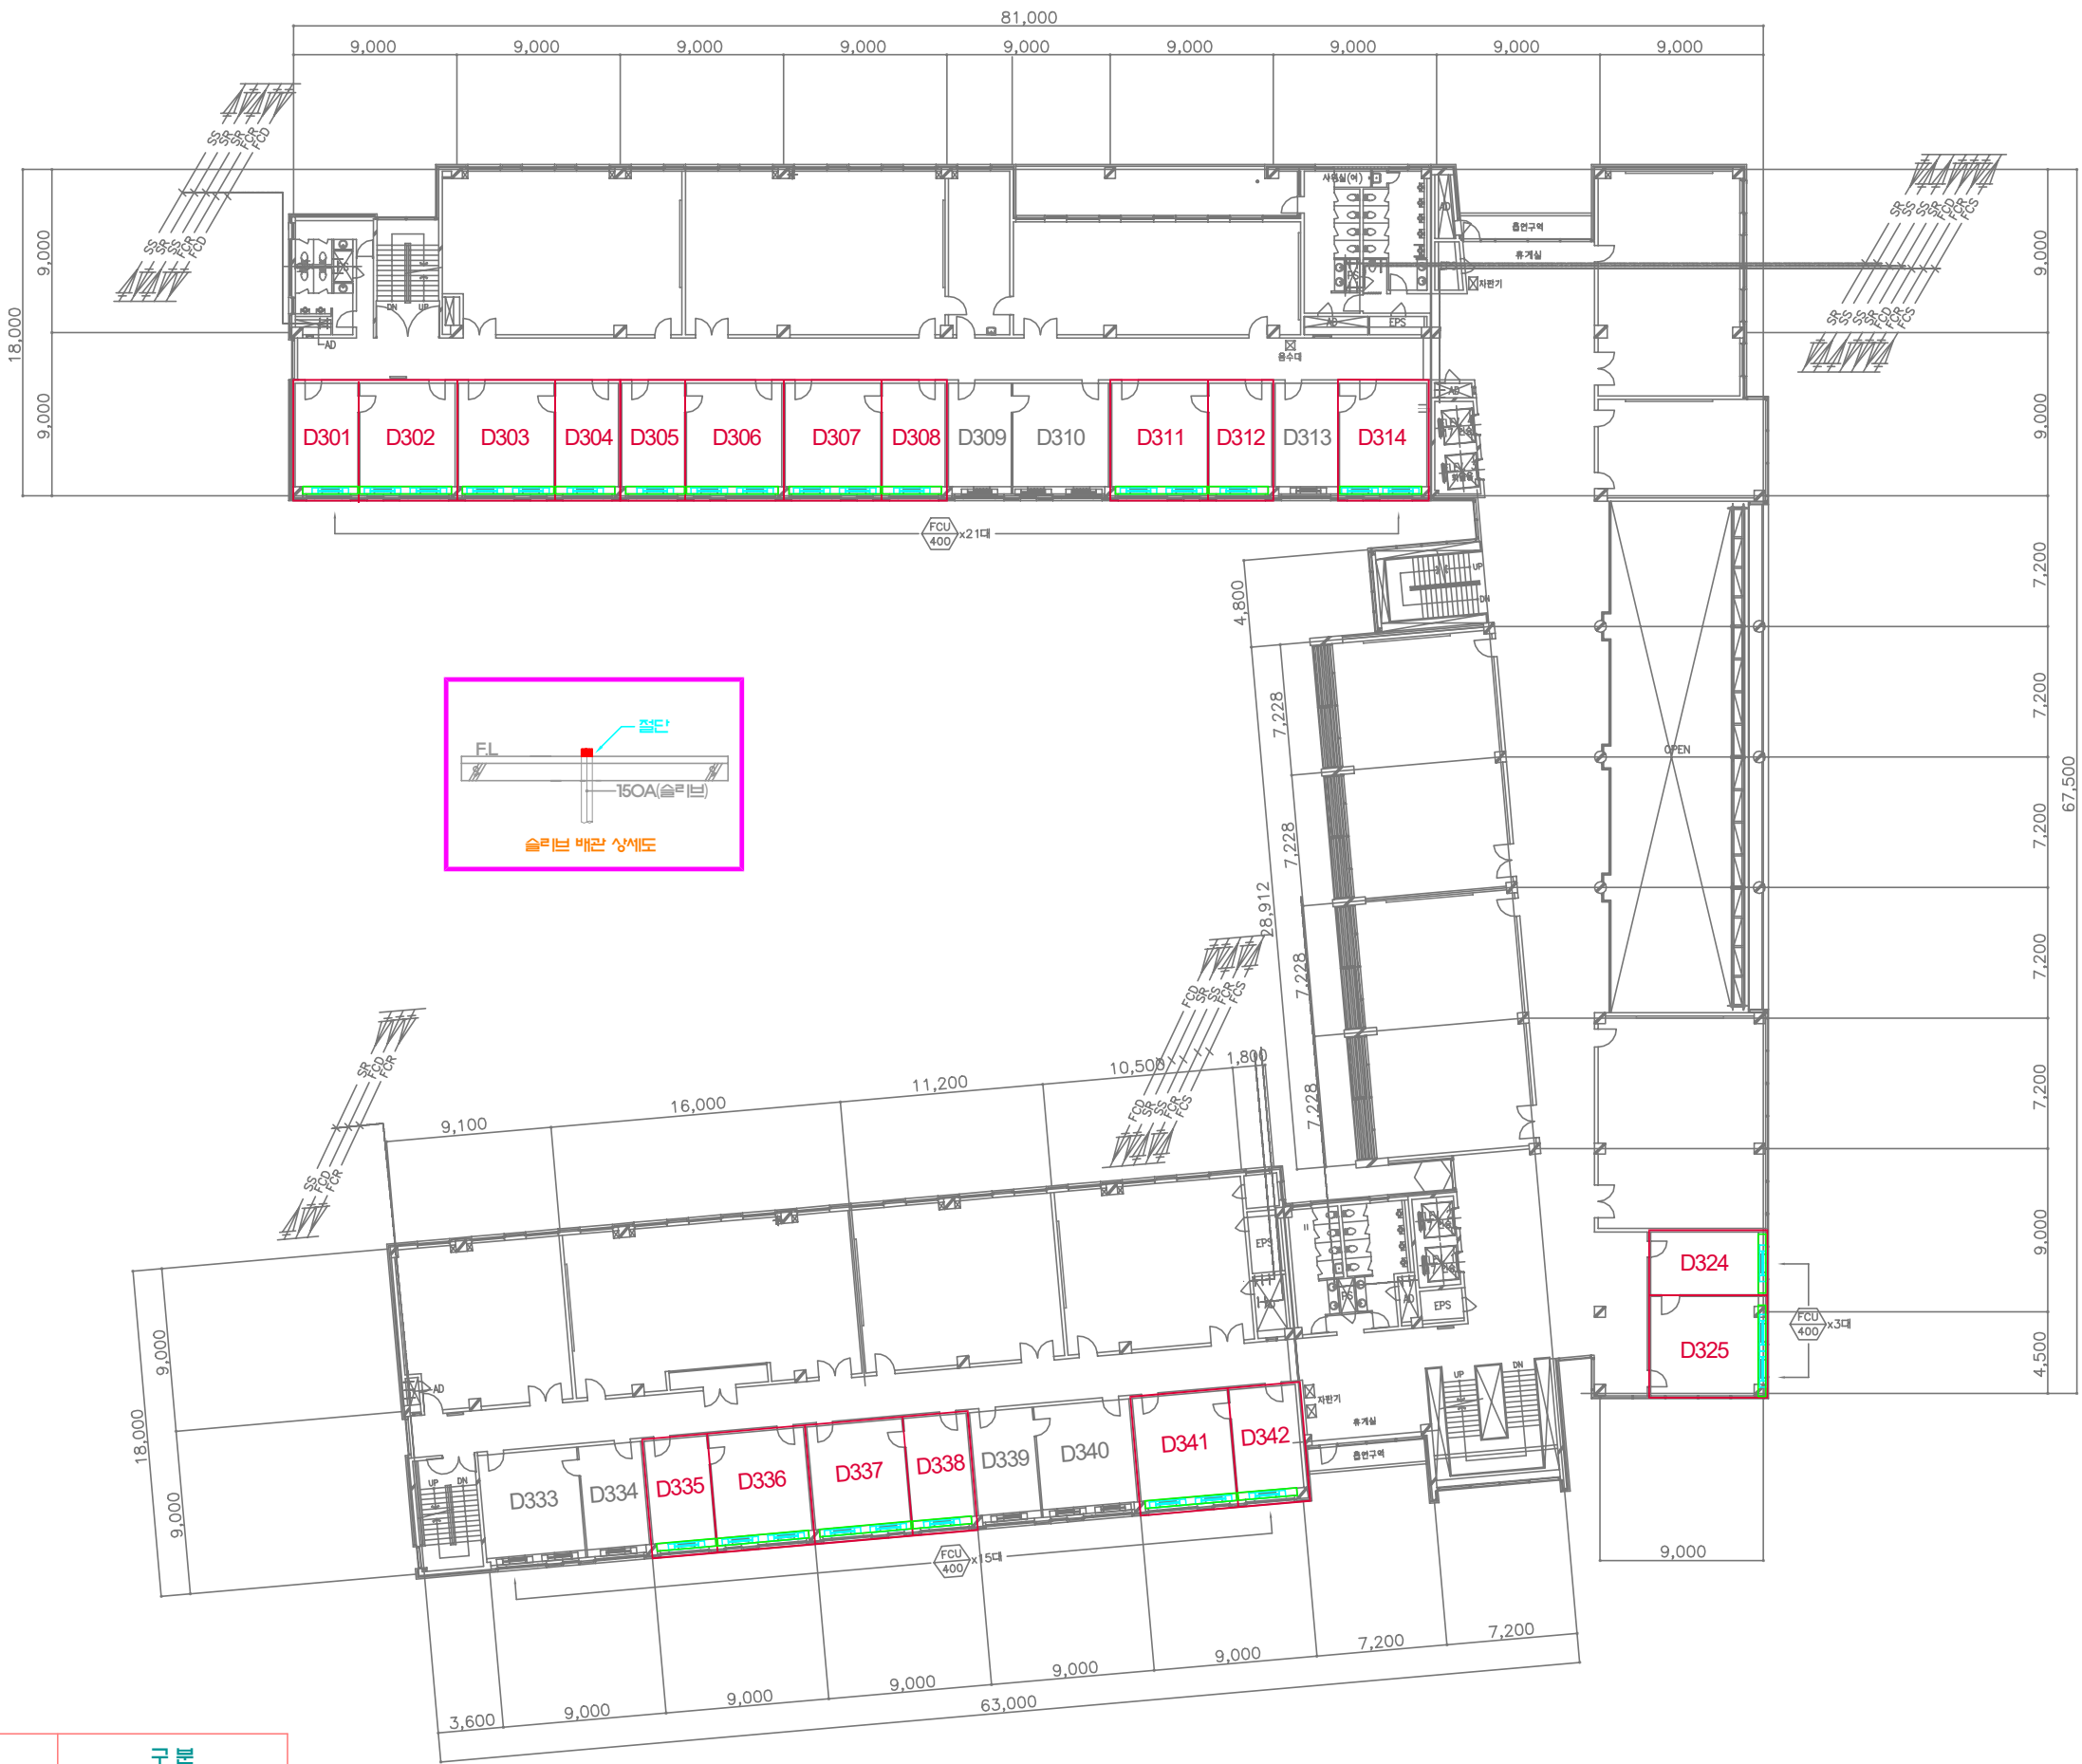

금회시공범위	구분
	팬코일유닛 철거
	팬코일유닛 커버 철거



PROJECT TITLE

교수실 냉난방기(팬코일유닛) 철거공사

DRAWING TITLE

디지털관 4층
팬 코일 유닛 철거 평면도

SCALE

A3 = 1 / 400

DATE

2020. 12.

CHECKED BY

주무관 정 우 진

APPROVED BY

팀 장 한 수 열

REMARK

DRAWING NO.

FCU-05



금회시공범위	구분
	팬코일유닛 철거
	팬코일유닛 커버 철거

디지털관 4층 팬 코일 유닛 철거 평면도
SCALE : A3=1/400



PROJECT TITLE

교수실 냉난방기(팬코일유닛) 철거공사

DRAWING TITLE

디지털관 5층
팬 코일 유닛 철거 평면도

SCALE

A3 = 1 / 400

DATE

2020. 12.

CHECKED BY

주무관 정 우 진

APPROVED BY

팀 장 한 수 열

REMARK

DRAWING NO.

FCU-06



금회시공범위	구분
	팬코일유닛 철거
	팬코일유닛 커버 철거



PROJECT TITLE

교수실 냉난방기(팬코일유닛) 철거공사

DRAWING TITLE

디지털관 6층
팬 코일 유닛 철거 평면도

SCALE

A3 = 1 / 400

DATE

2020. 12.

CHECKED BY

주무관 정 우 진


APPROVED BY

팀 장 한 수 열


REMARK

DRAWING NO.




FCU-07

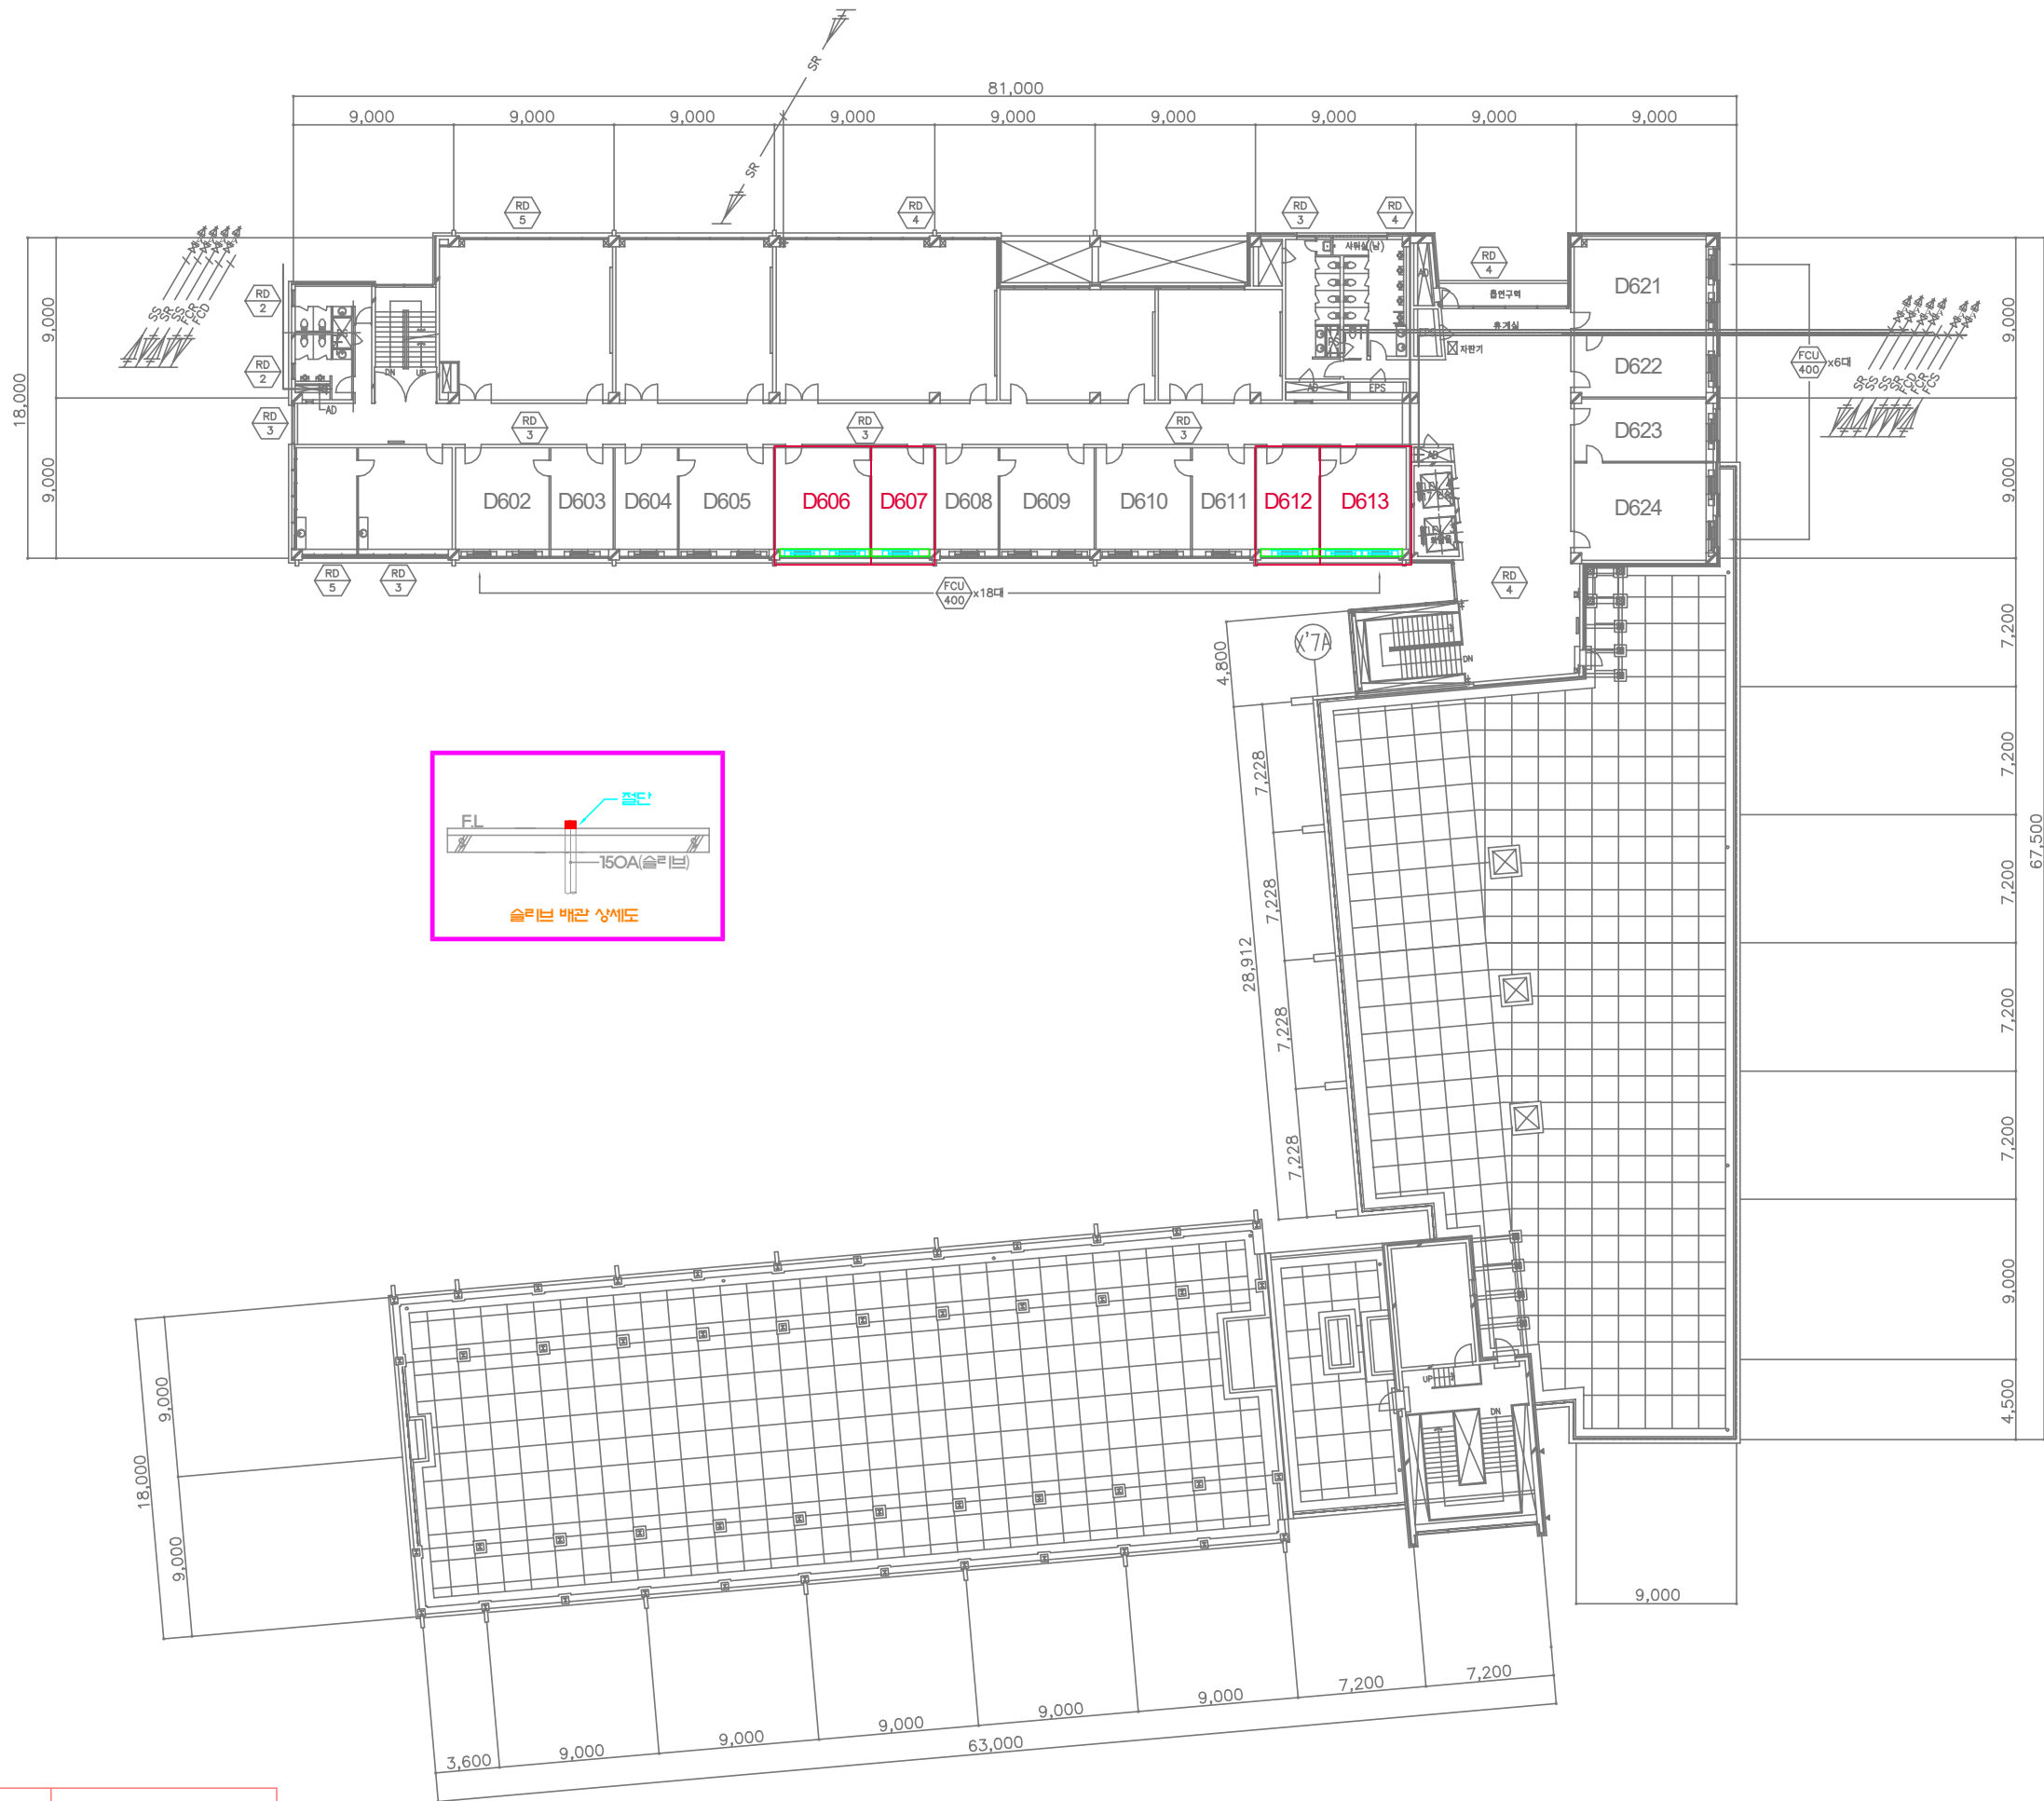

금회시공범위	구분
	팬코일유닛 철거
	팬코일유닛 커버 철거

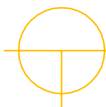

디지털관 6층 팬 코일 유닛 철거 평면도
SCALE : A3=1/400

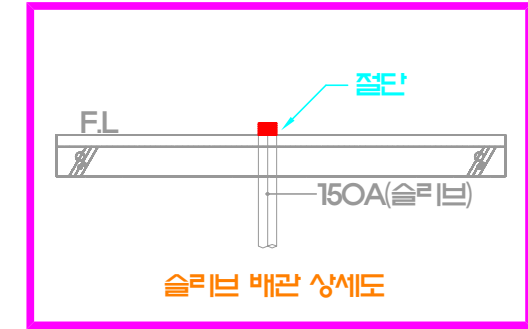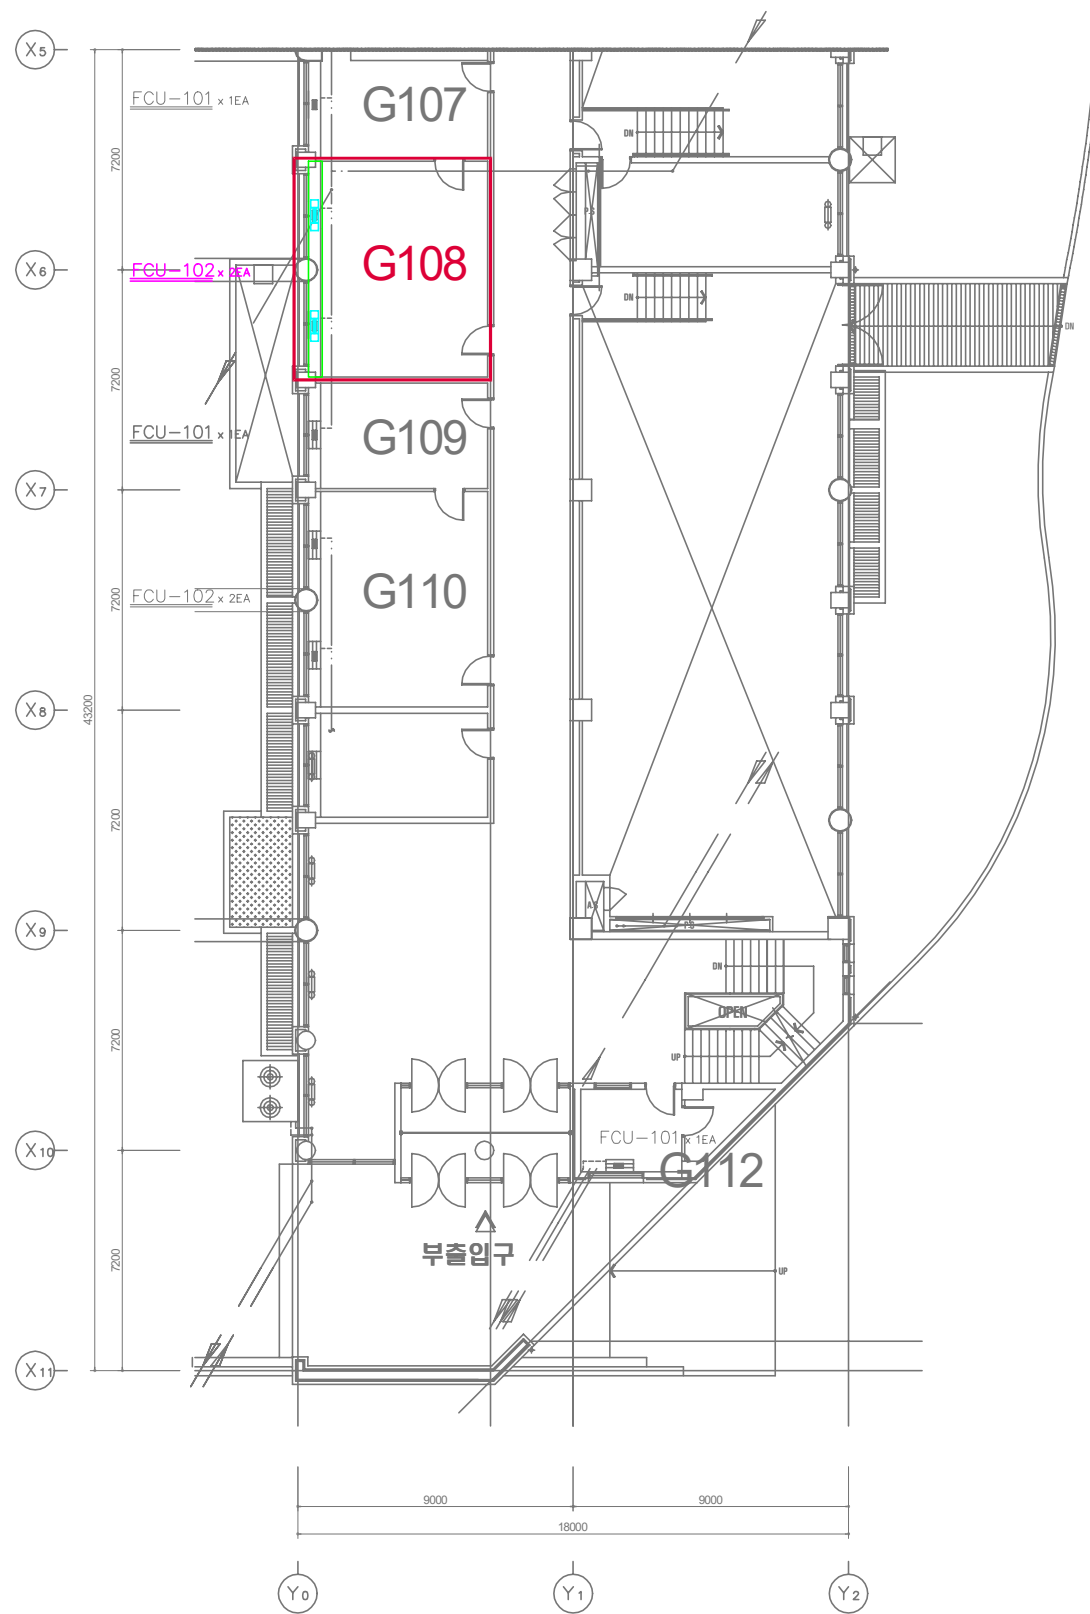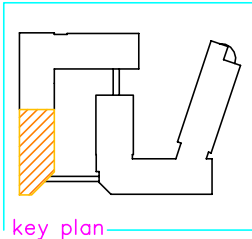

PROJECT TITLE

교수실 냉난방기(팬코일유닛) 철거공사

DRAWING TITLE

글로벌관 1층 남관
팬 코일 유닛 철거 평면도

SCALE

A3 = 1 / 400

DATE

2020. 12.

CHECKED BY

주무관 정 우 진

APPROVED BY

팀 장 한 수 열

REMARK



Blank lines for remarks.

DRAWING NO.

FCU-08

금회시공범위	구분
	팬코일유닛 철거
	팬코일유닛 커버 철거

글로벌관 1층 남관 팬 코일 유닛 철거 평면도
SCALE : A3=1/250

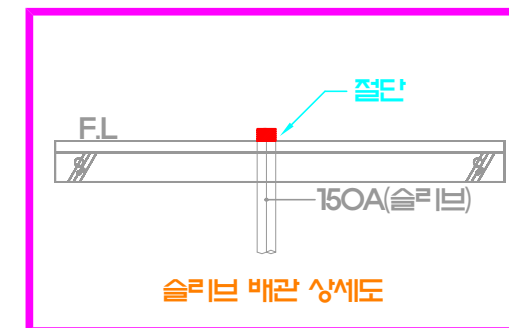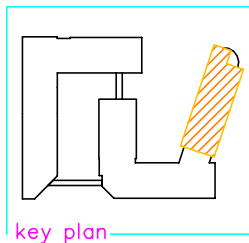

금회사공범위	구 분
	팬코일유닛 철거
	팬코일유닛 커버 철거


글로벌관 1층 북관 팬 코일 유닛 철거 평면도
 SCALE : A3=1/250

국립금오공과대학교
Kumoh National Institute of Technology



PROJECT TITLE

교수실 냉난방기(팬코일유닛) 철거공사

DRAWING TITLE

글로벌관 1층 북관
팬 코일 유닛 철거 평면도

SCALE

$$A_3 = 1 / 400$$

DATE _____

2020. 12.

CHECKED BY

주무관 정 우 진



APPROVED BY

팀 장 한 수 열

REMARK

DRAWING NO.

FCU-09

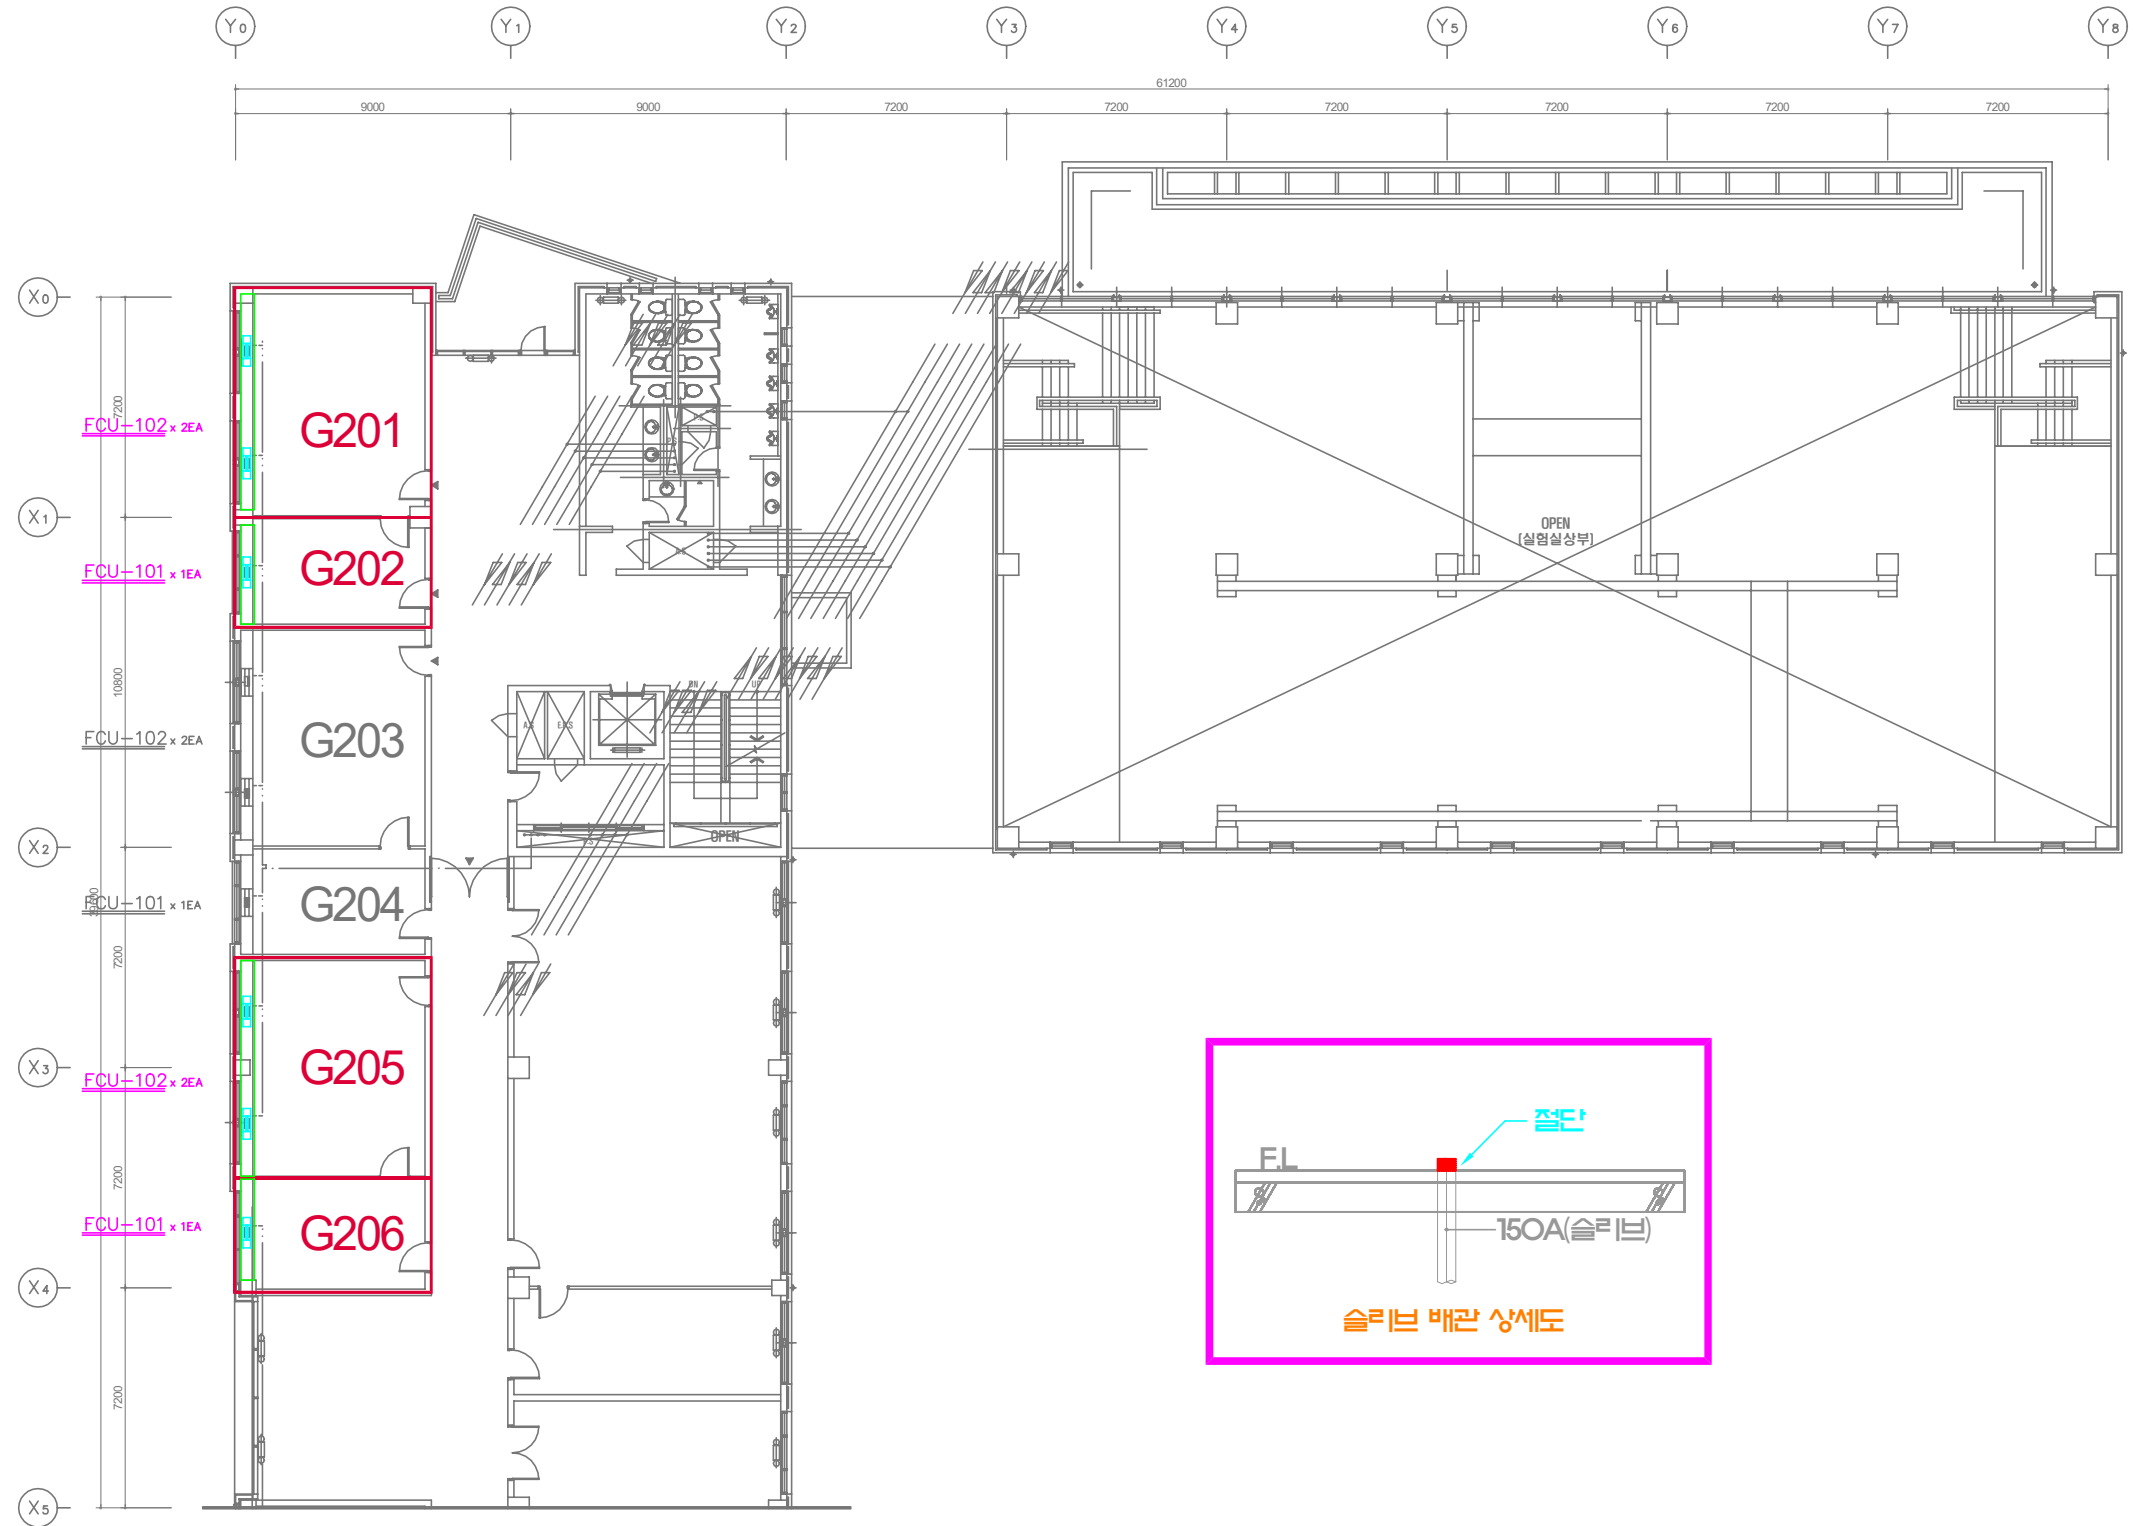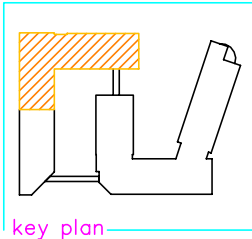

금회사공범위	구분
	팬코일유닛 철거
	팬코일유닛 커버 철거

글로벌관 2층 서관 팬 코일 유닛 철거 평면도
SCALE : A3=1/250



PROJECT TITLE

교수실 냉난방기(팬코일유닛) 철거공사

DRAWING TITLE

글로벌관 2층 서관
팬 코일 유닛 철거 평면도

SCALE

A3 = 1 / 400

DATE

2020. 12.

CHECKED BY

주무관 정 우 진




APPROVED BY

팀 장 한 수 열

REMARK

DRAWING NO.

FCU-10

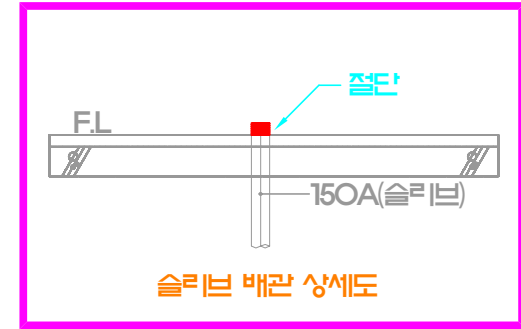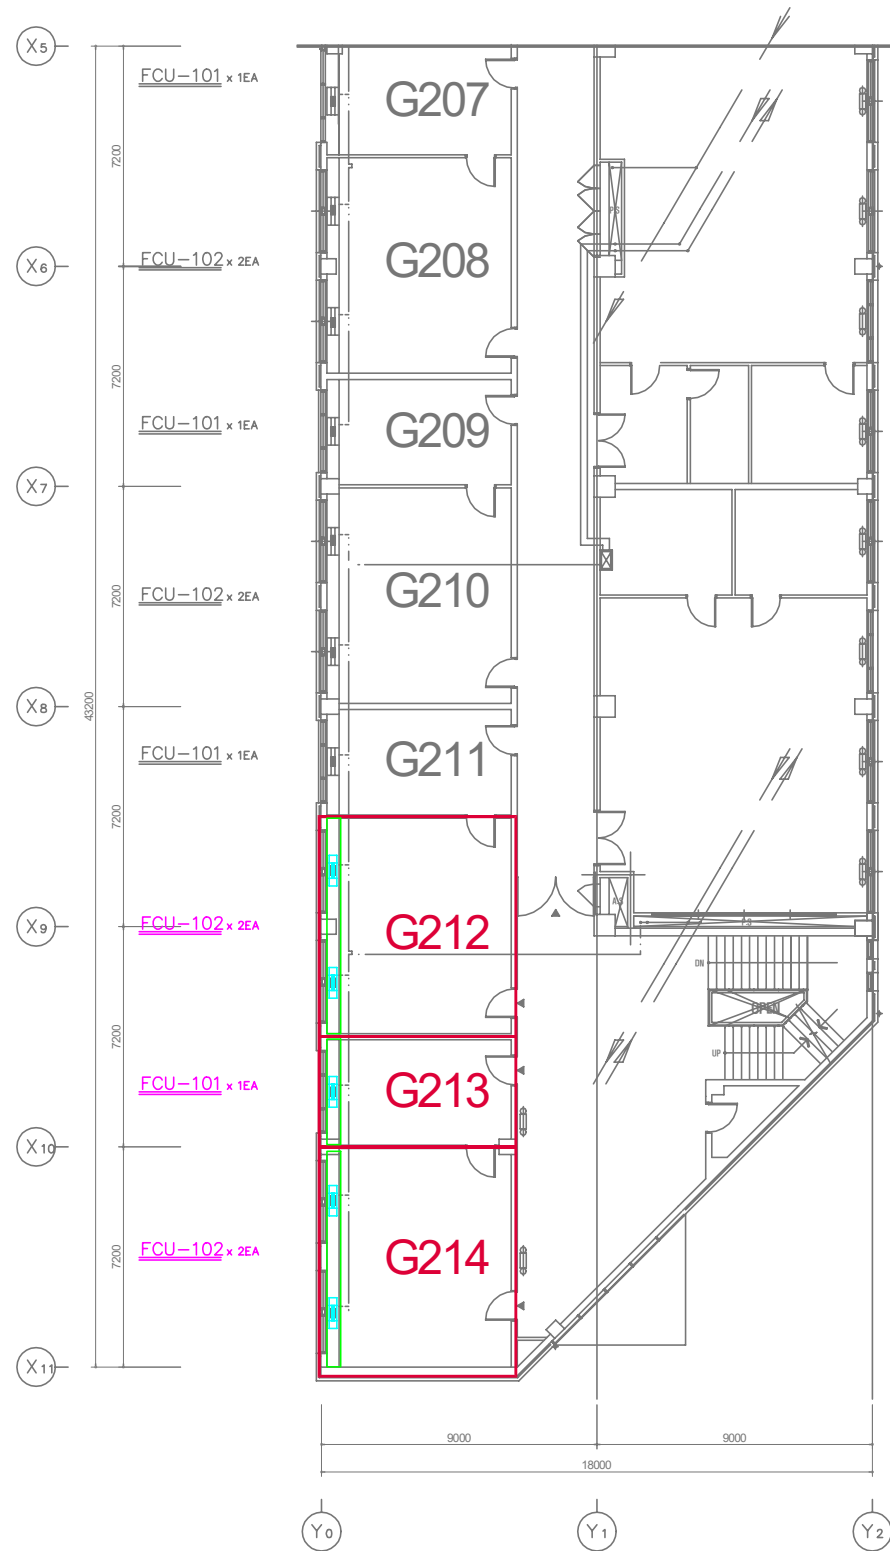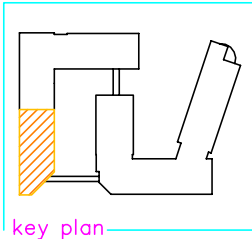

금회사공범위	구분
	팬코일유닛 철거
	팬코일유닛 커버 철거

글로벌관 2층 남관 팬 코일 유닛 철거 평면도
SCALE : A3=1/250



PROJECT TITLE

교수실 냉난방기(팬코일유닛) 철거공사

DRAWING TITLE

글로벌관 2층 남관
팬 코일 유닛 철거 평면도

SCALE

A3 = 1 / 400

DATE

2020. 12.

CHECKED BY

주무관 정 우 진




APPROVED BY

팀 장 한 수 열


REMARK

DRAWING NO.

FCU-11

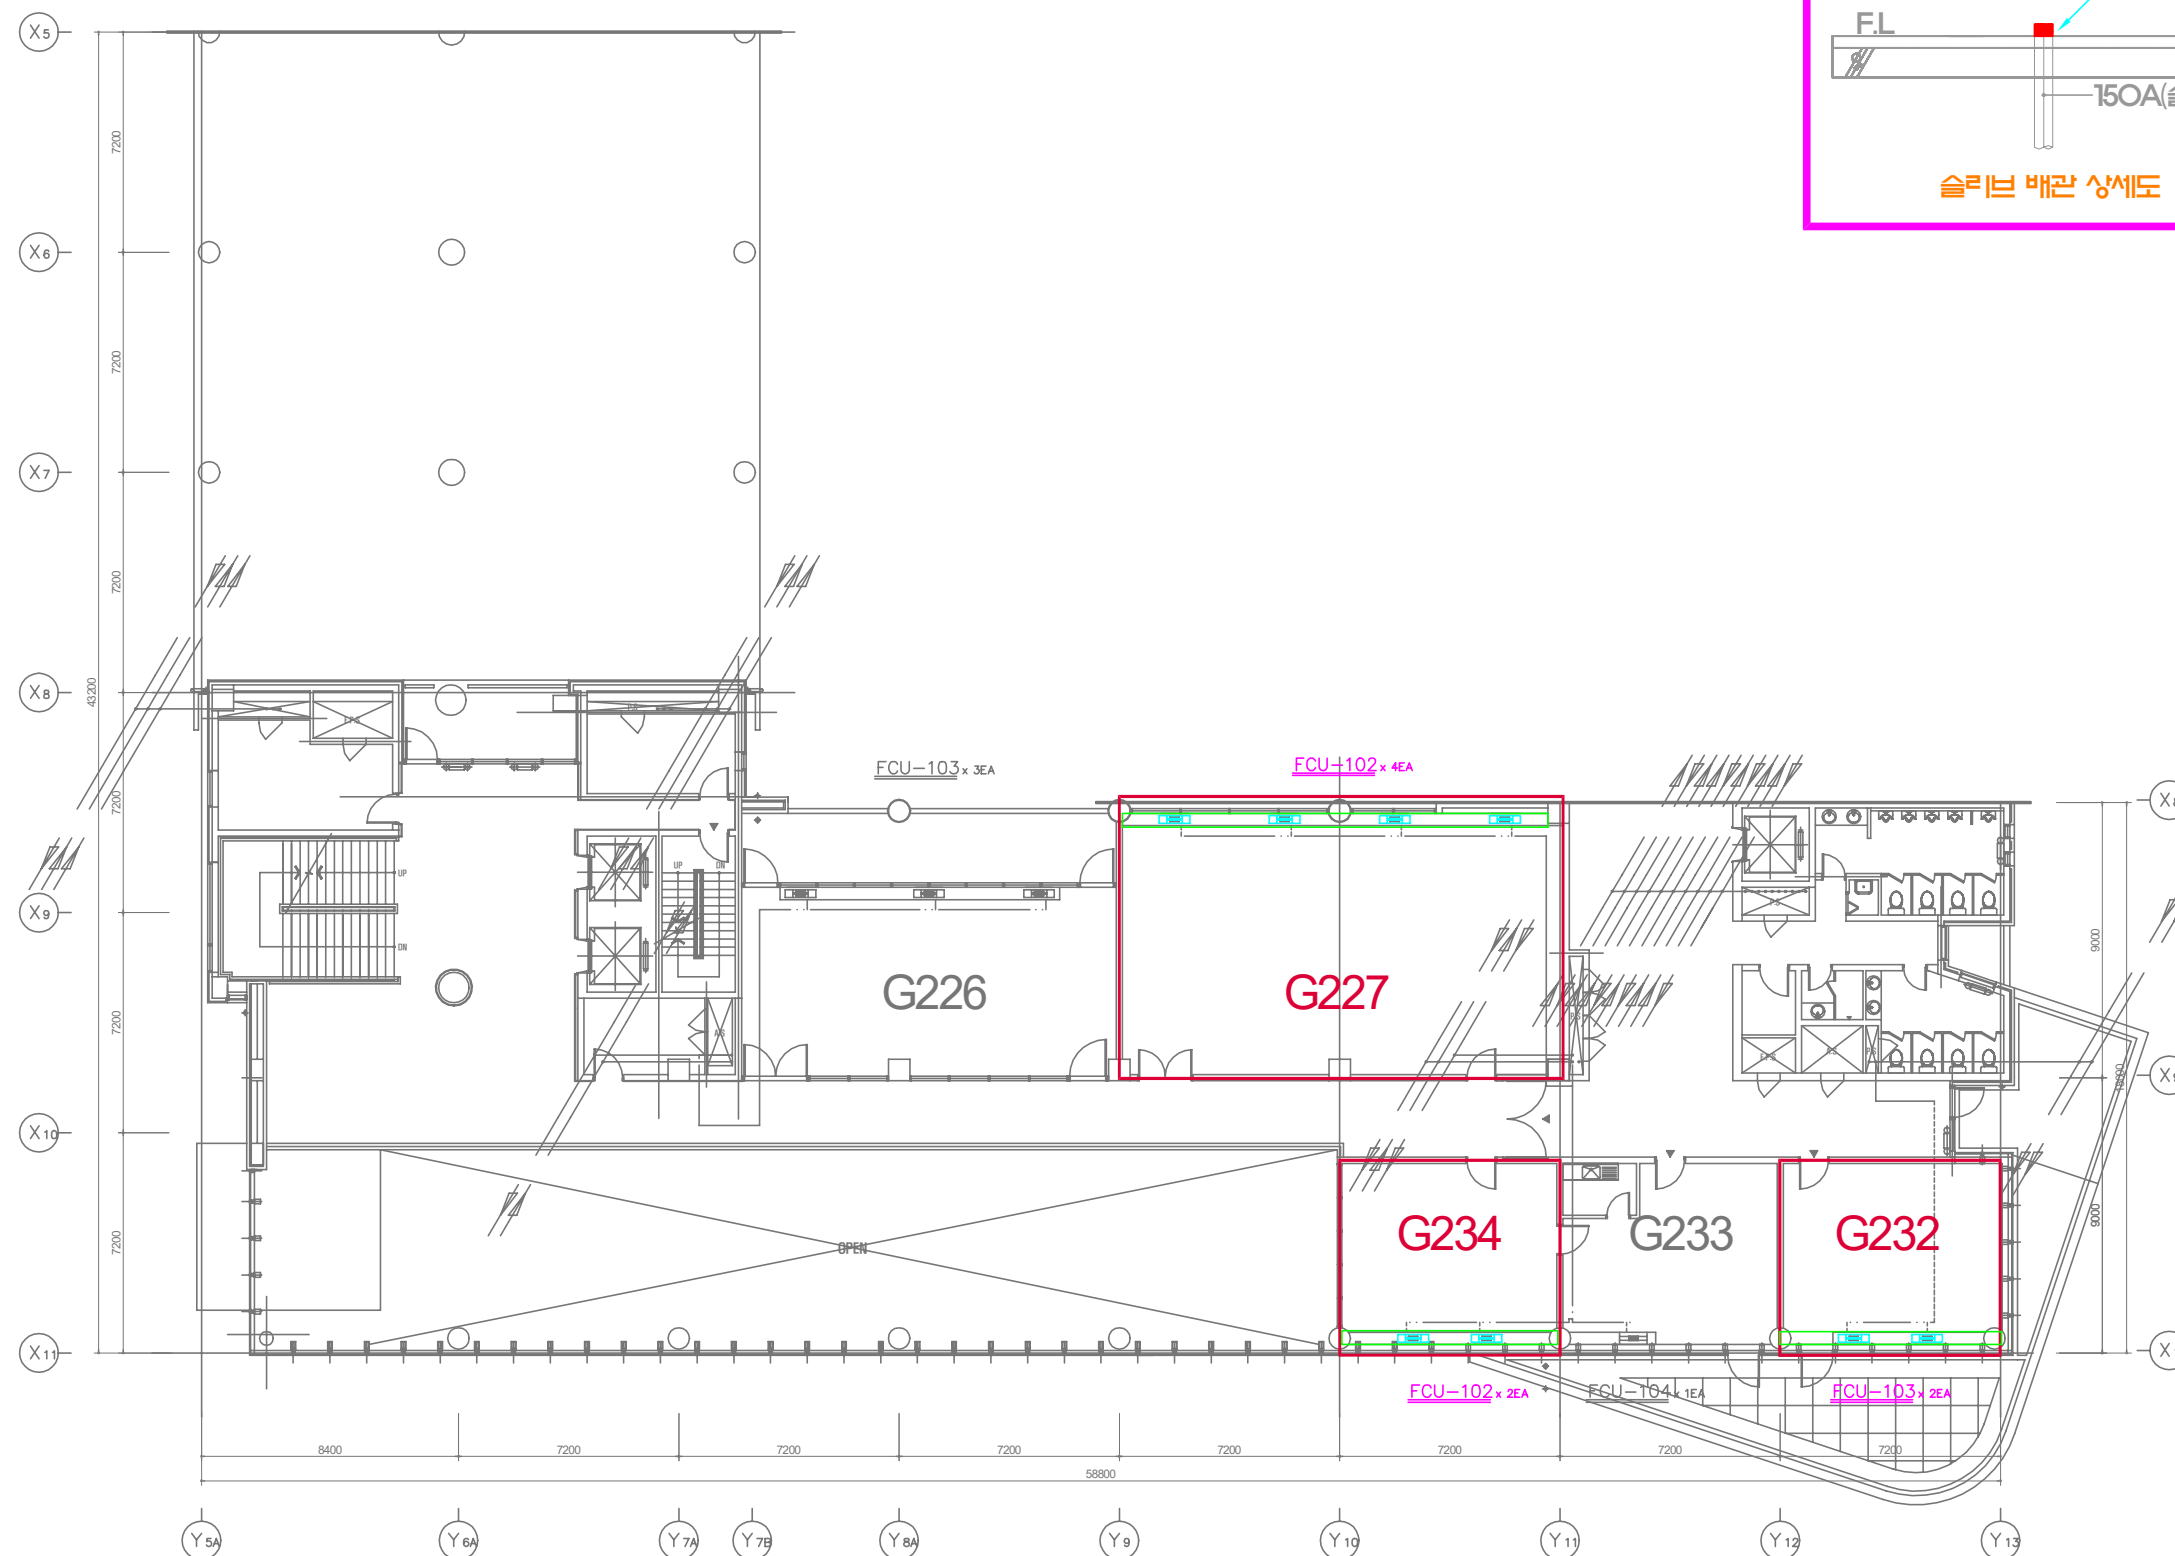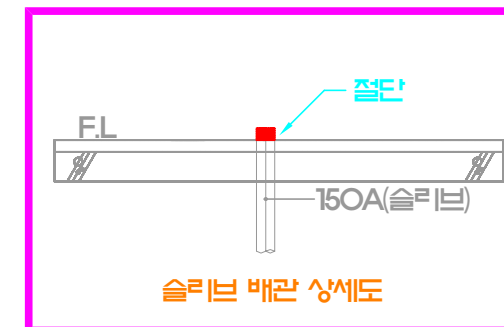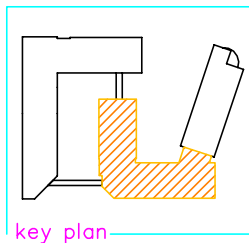

금회사공범위	구 분
	팬코일유닛 철거
	팬코일유닛 커버 철거

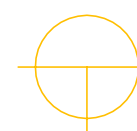

글로벌관 2층 동관 팬 코일 유닛 철거 평면도

SCALE : A3=1/250



PROJECT TITLE

교수실 냉난방기(팬코일유닛) 철거공사

DRAWING TITLE

글로벌관 2층 동관
팬 코일 유닛 철거 평면도

SCALE

$$A_3 = 1 / 400$$

DATE

2020. 12.

CHECKED BY

주무관 정 우 진




APPROVED BY

팀 장 한 수 열

REMARK

DRAWING NO.

FCU-12

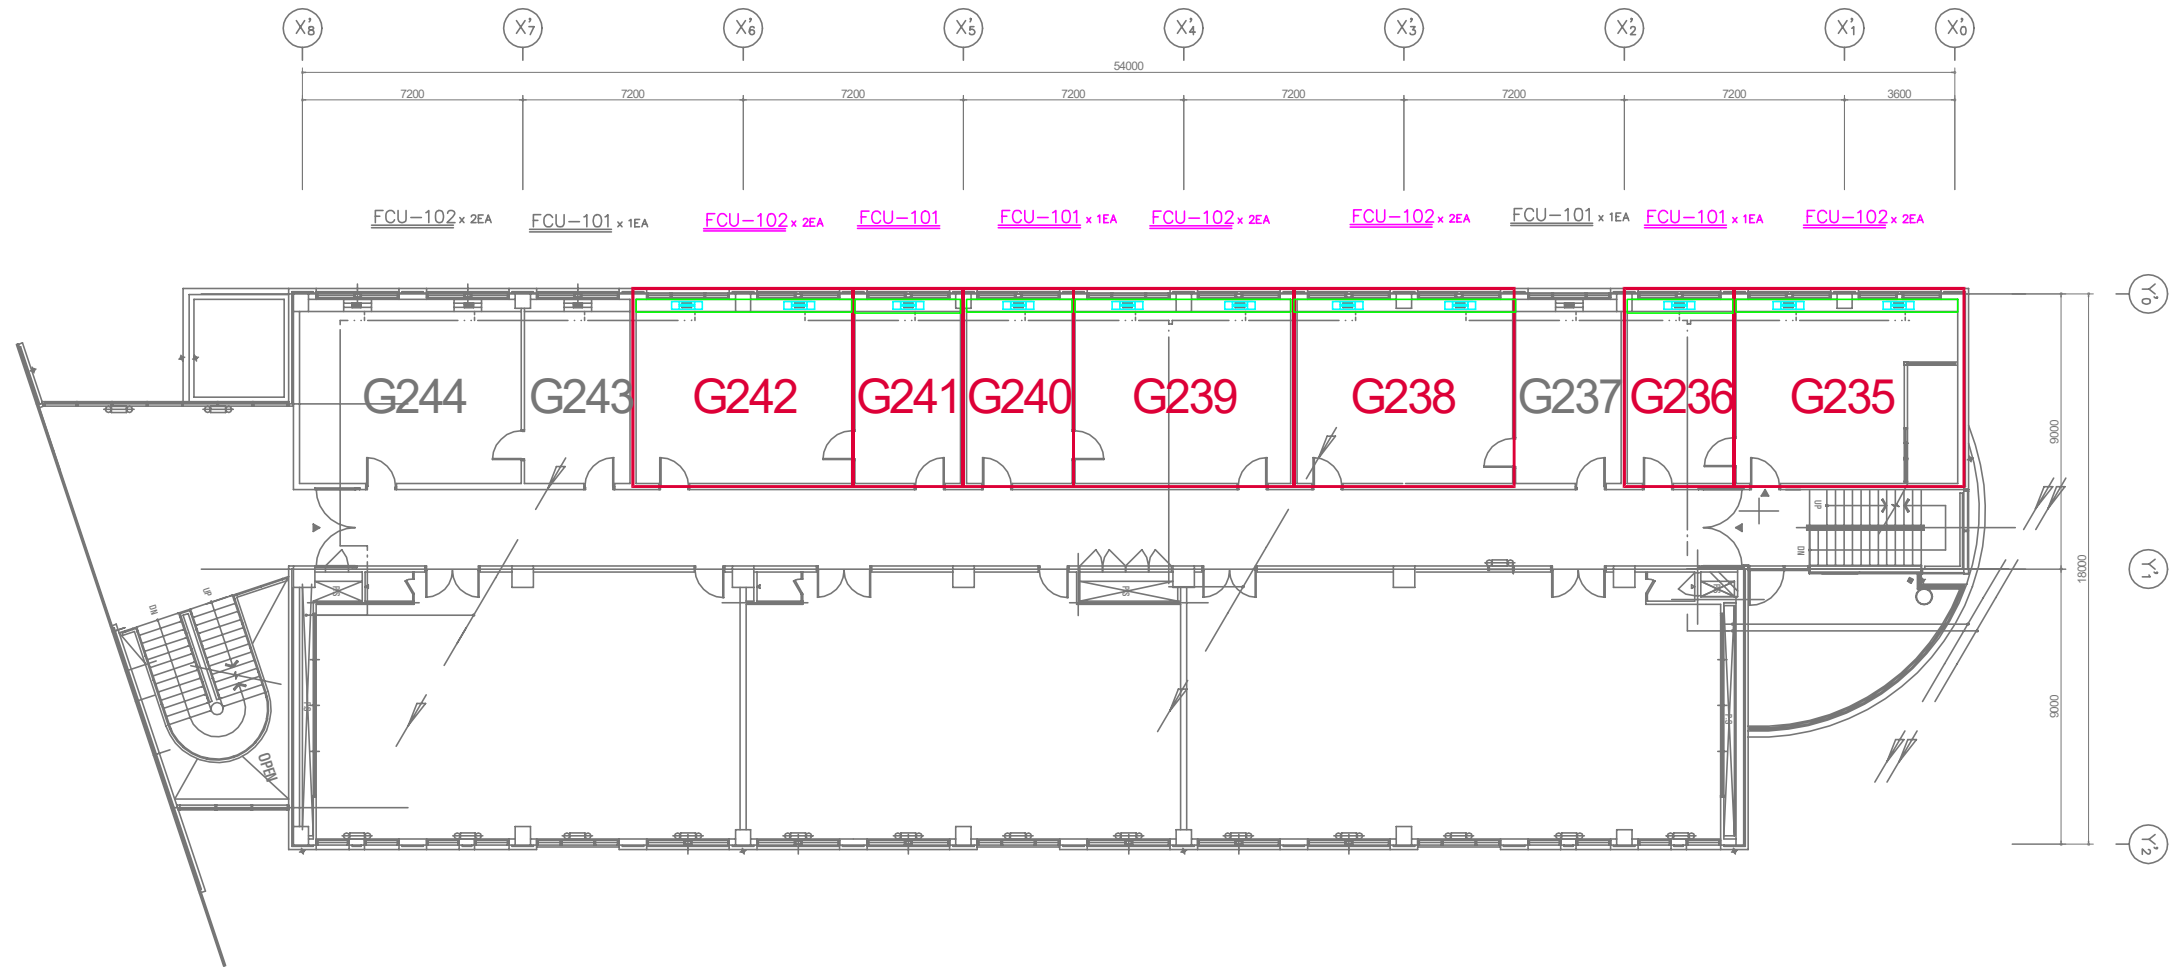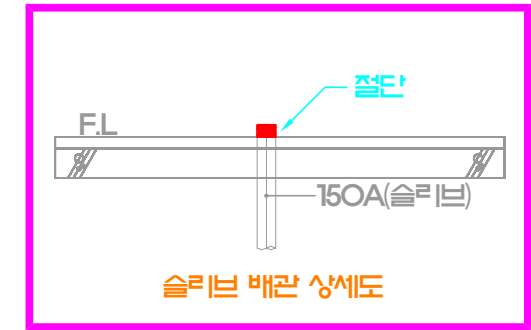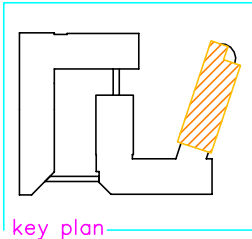

금회시공범위	구분
	팬코일유닛 철거
	팬코일유닛 커버 철거

글로벌관 2층 북관 팬 코일 유닛 철거 평면도
SCALE : A3=1/250



PROJECT TITLE

교수실 냉난방기(팬코일유닛) 철거공사

DRAWING TITLE

글로벌관 2층 북관
팬 코일 유닛 철거 평면도

SCALE

A3 = 1 / 400

DATE

2020. 12.

CHECKED BY

주무관 정 우 진

APPROVED BY



팀 장 한 수 열

REMARK

Blank lines for remarks.

DRAWING NO.

FCU-13

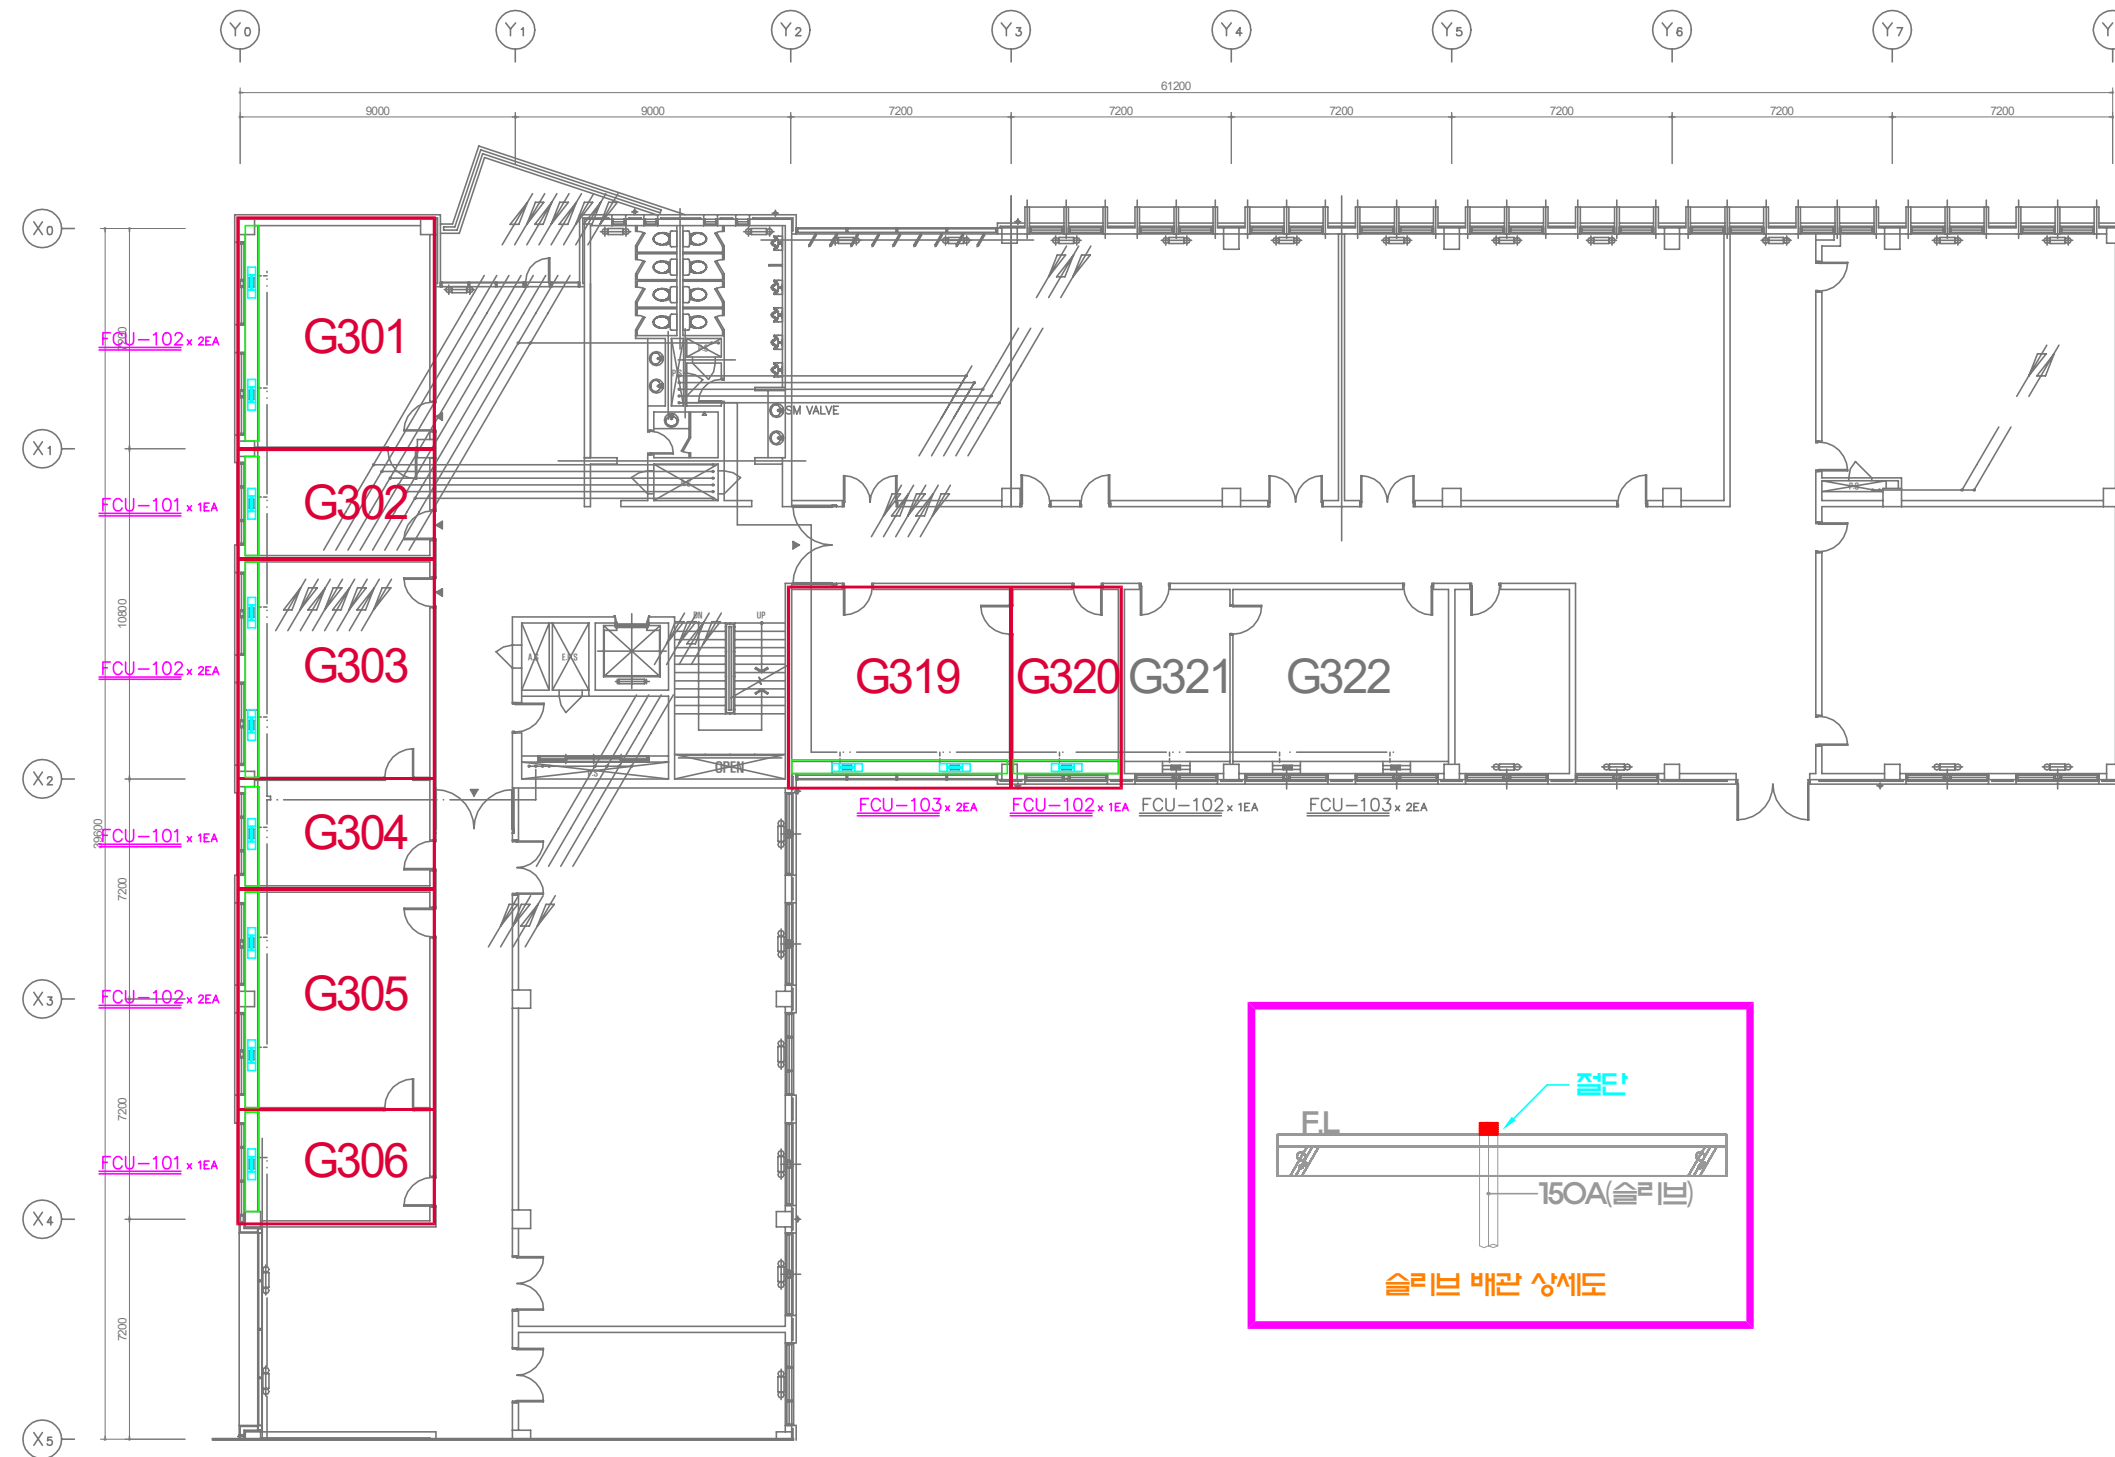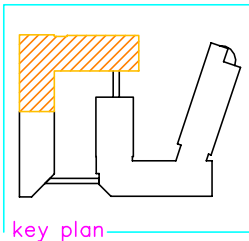

금회사공범위	구분
	팬코일유닛 철거
	팬코일유닛 커버 철거

글로벌관 3층 서관 팬 코일 유닛 철거 평면도
SCALE : A3=1/250



PROJECT TITLE

교수실 냉난방기(팬코일유닛) 철거공사

DRAWING TITLE

글로벌관 3층 서관
팬 코일 유닛 철거 평면도

SCALE

A3 = 1 / 400

DATE

2020. 12.

CHECKED BY

주무관 정 우 진




APPROVED BY

팀 장 한 수 열

REMARK

DRAWING NO.

FCU-14

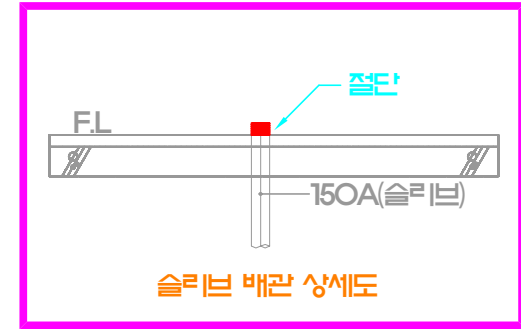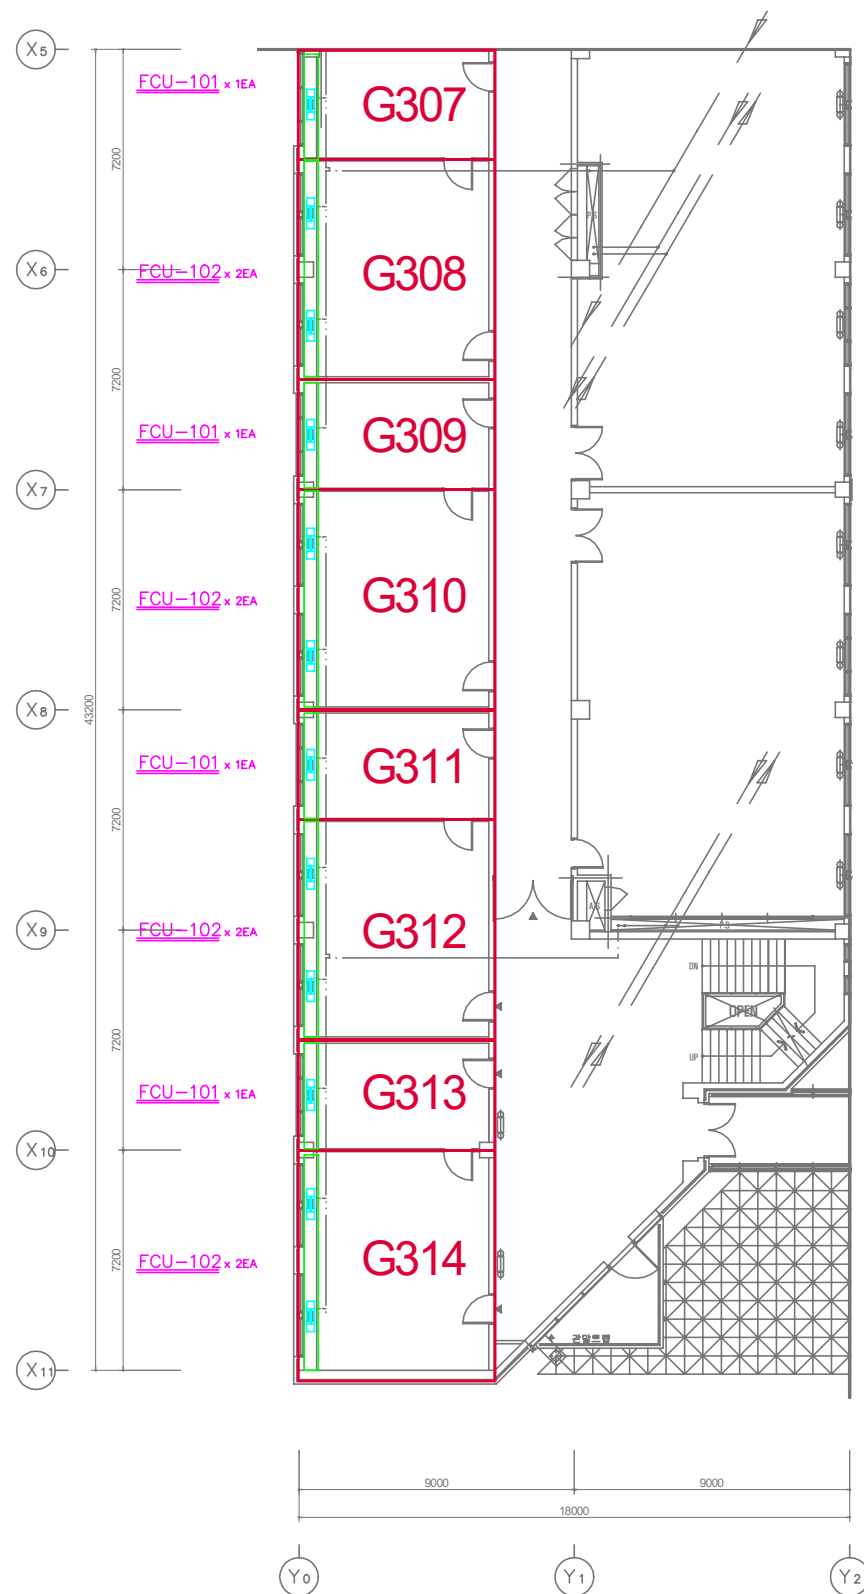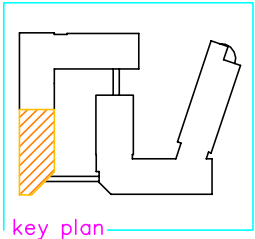

PROJECT TITLE

교수실 냉난방기(팬코일유닛) 철거공사

DRAWING TITLE

글로벌관 3층 남관
팬 코일 유닛 철거 평면도

SCALE

A3 = 1 / 400

DATE

2020. 12.

CHECKED BY

주무관 정 우 진

APPROVED BY


팀 장 한 수 열

REMARK

DRAWING NO.




FCU-15

금회시공범위	구분
	팬코일유닛 철거
	팬코일유닛 커버 철거

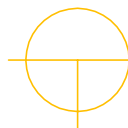


글로벌관 3층 남관 팬 코일 유닛 철거 평면도

SCALE : A3=1/250

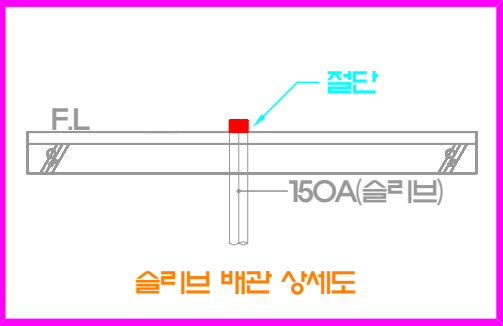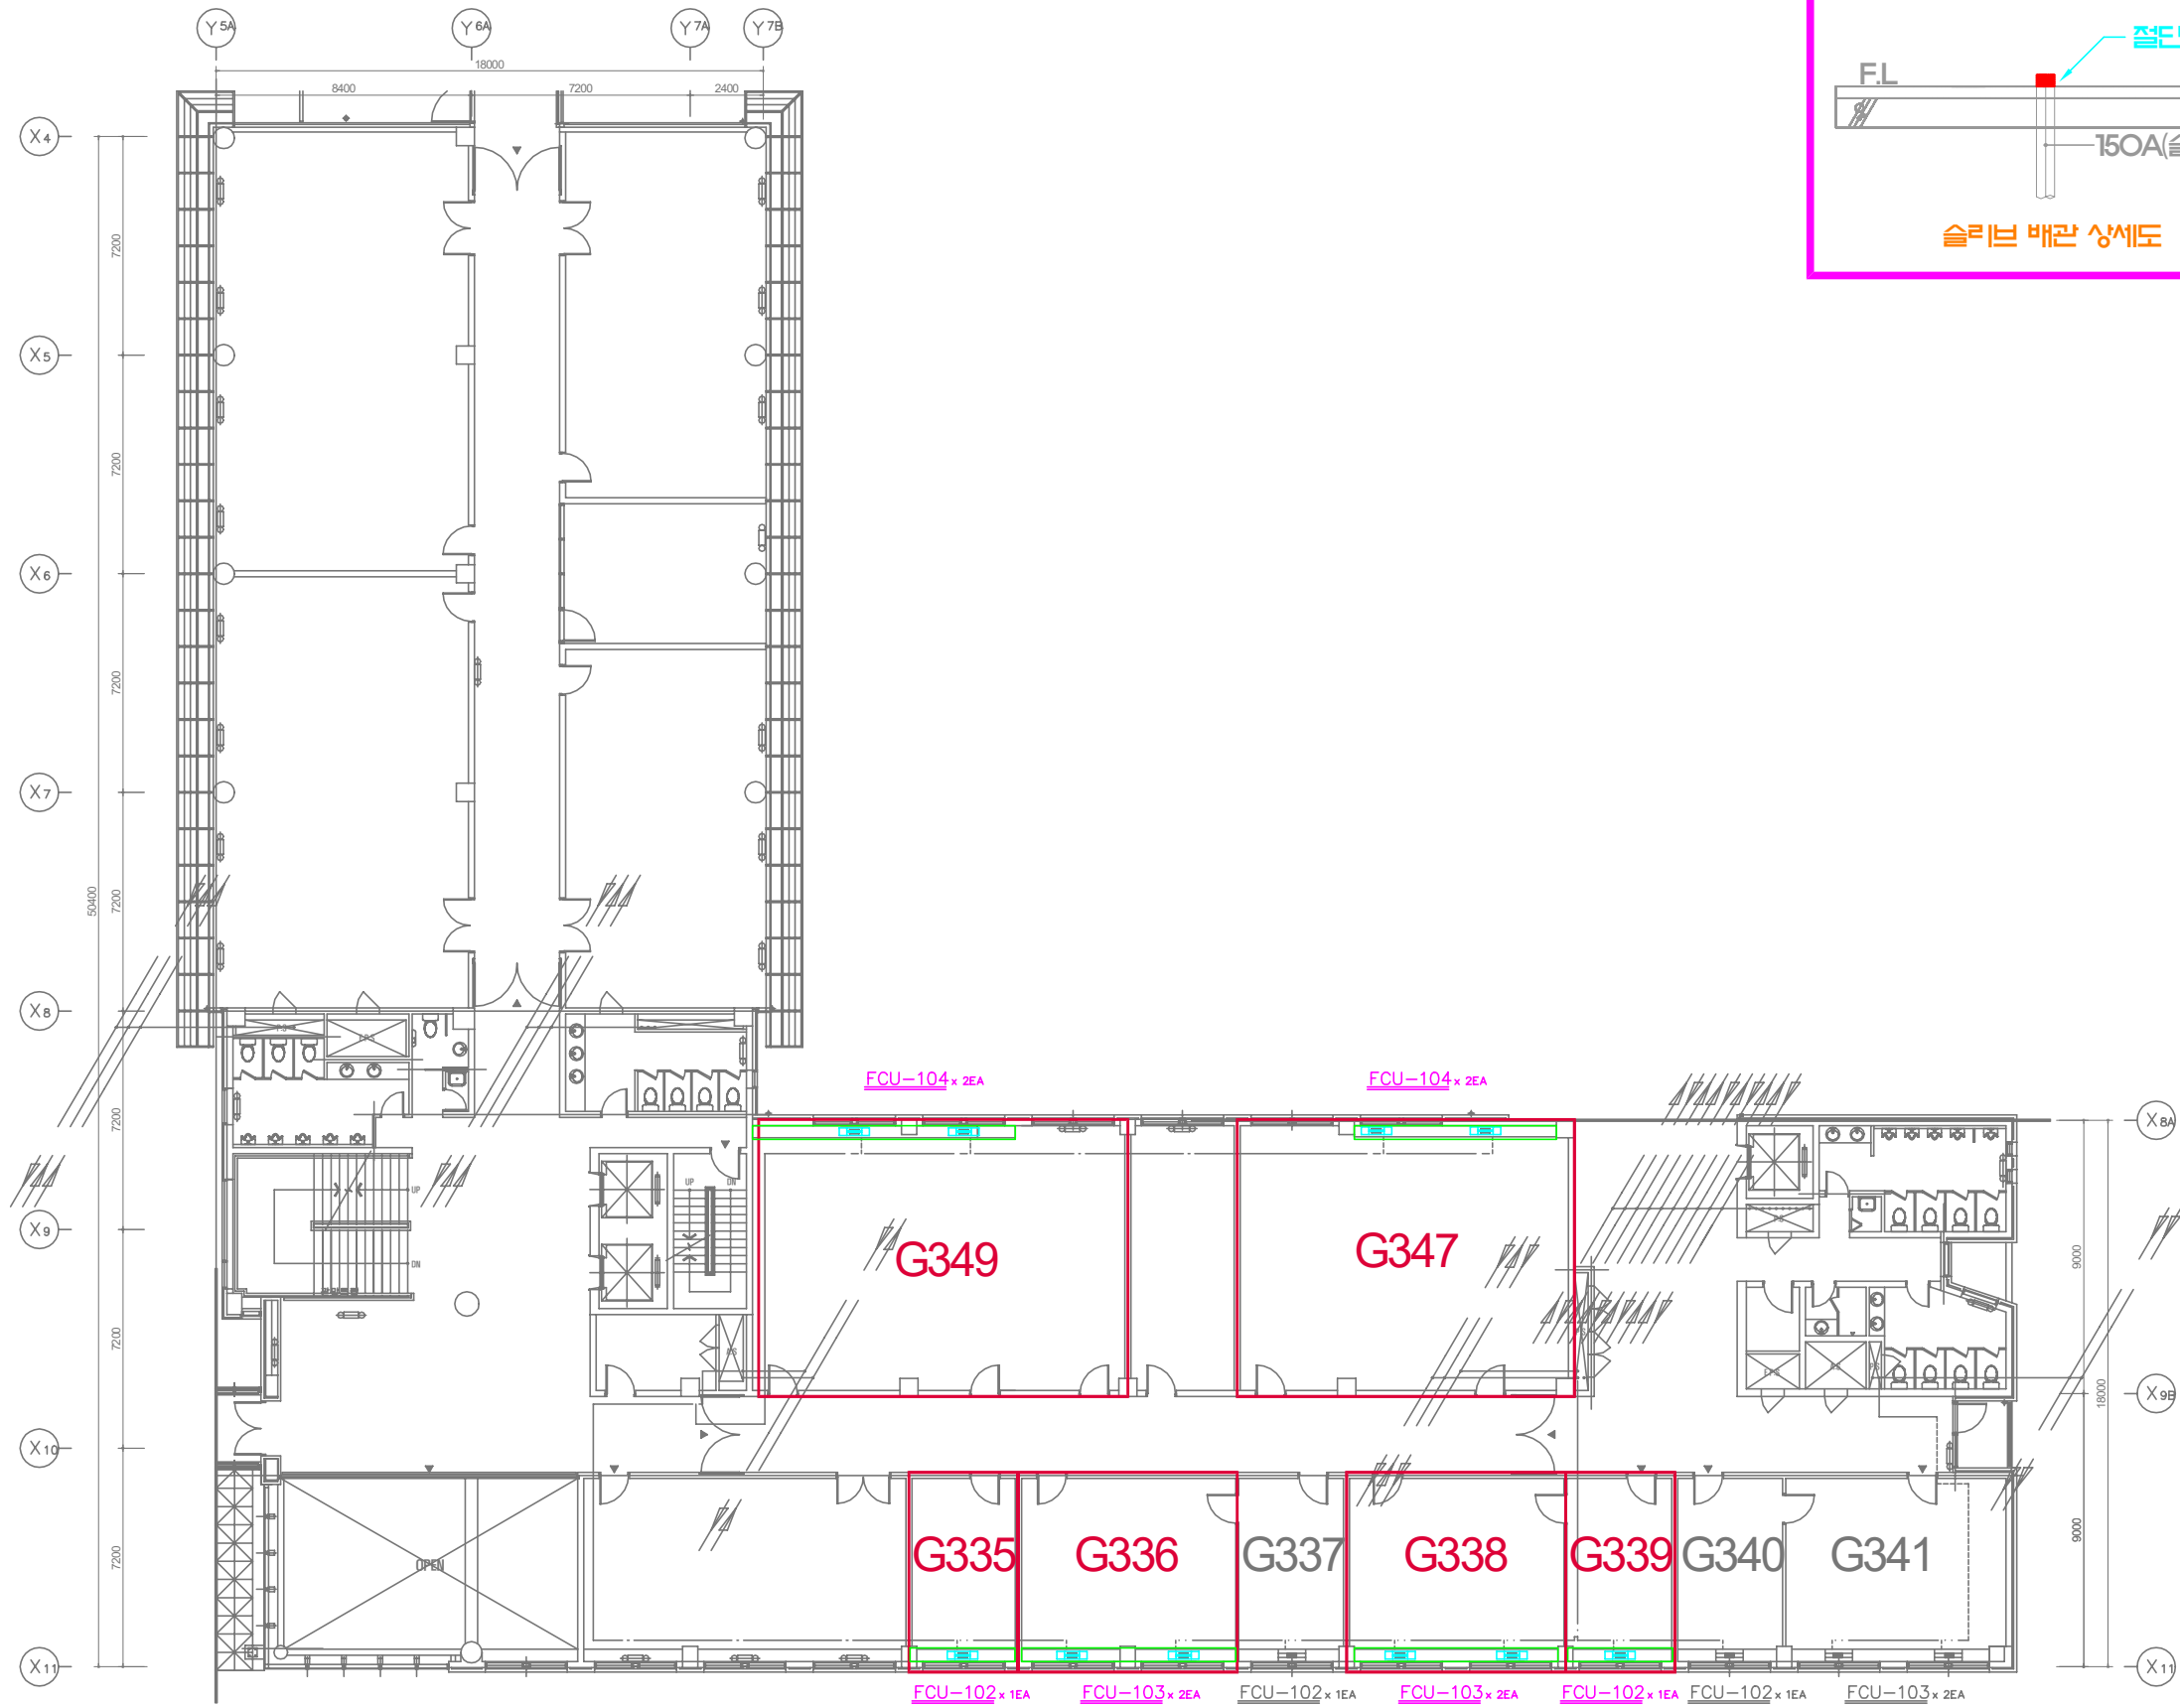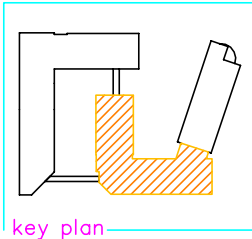

금회사공범위	구분
	팬코일유닛 철거
	팬코일유닛 커버 철거

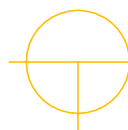

글로벌관 3층 동관 팬 코일 유닛 철거 평면도

SCALE : A3=1/250

국립금오공과대학교
Kumoh National Institute of Technology



PROJECT TITLE

교수실 냉난방기(팬코일유닛) 철거공사

DRAWING TITLE

글로벌관 3층 동관
팬 코일 유닛 철거 평면도

SCALE

A3 = 1 / 400

DATE

2020. 12.

CHECKED BY

주무관 정 우 진




APPROVED BY

팀 장 한 수 열

REMARK

DRAWING NO.

FCU-16

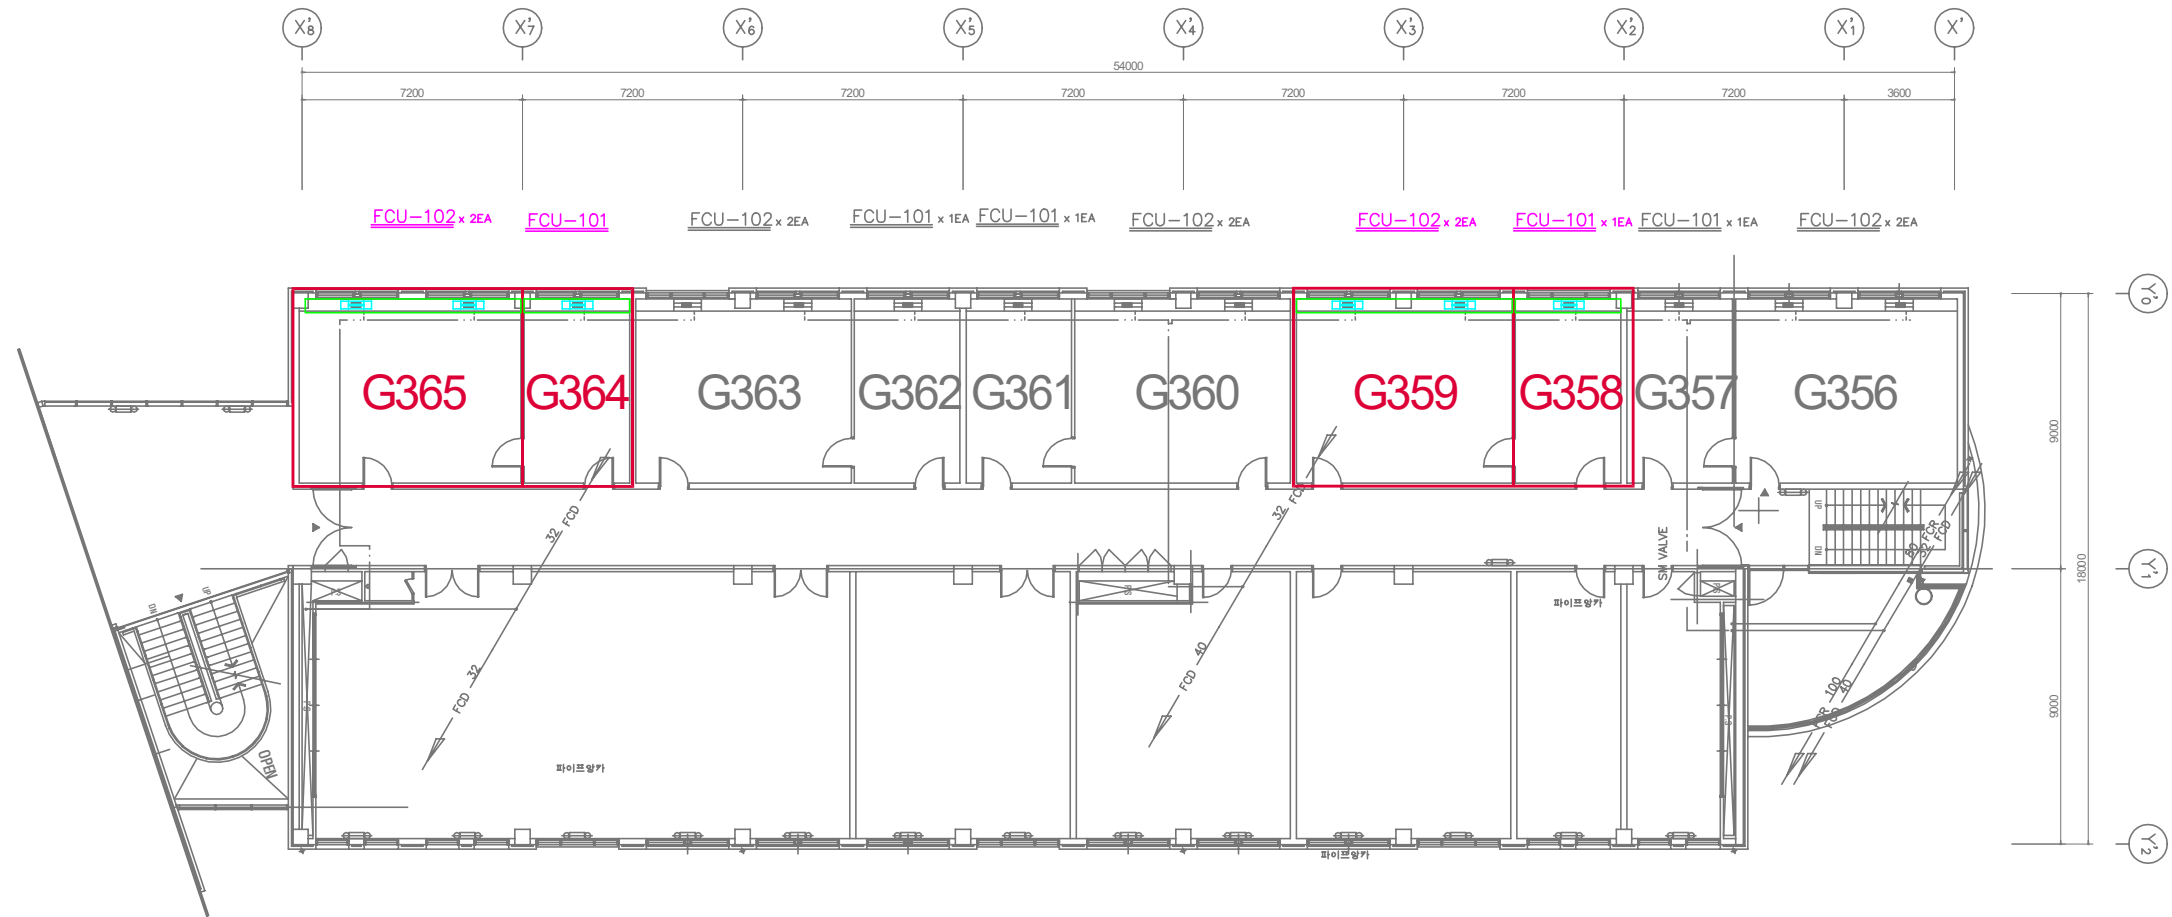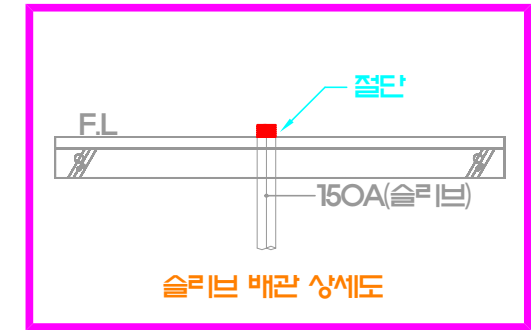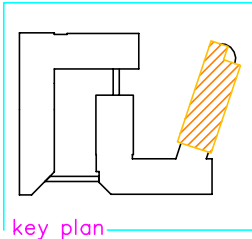

금회사공범위	구분
	팬코일유닛 철거
	팬코일유닛 커버 철거

글로벌관 3층 북관 팬 코일 유닛 철거 평면도
SCALE : A3=1/250



PROJECT TITLE

교수실 냉난방기(팬코일유닛) 철거공사

DRAWING TITLE

글로벌관 3층 북관
팬 코일 유닛 철거 평면도

SCALE

A3 = 1 / 400

DATE

2020. 12.

CHECKED BY

주무관 정 우 진

APPROVED BY




팀 장 한 수 열

REMARK

Blank lines for remarks.

DRAWING NO.

FCU-17

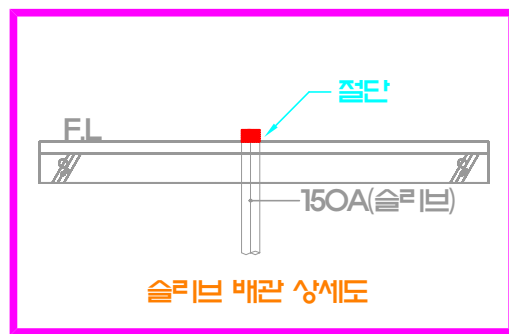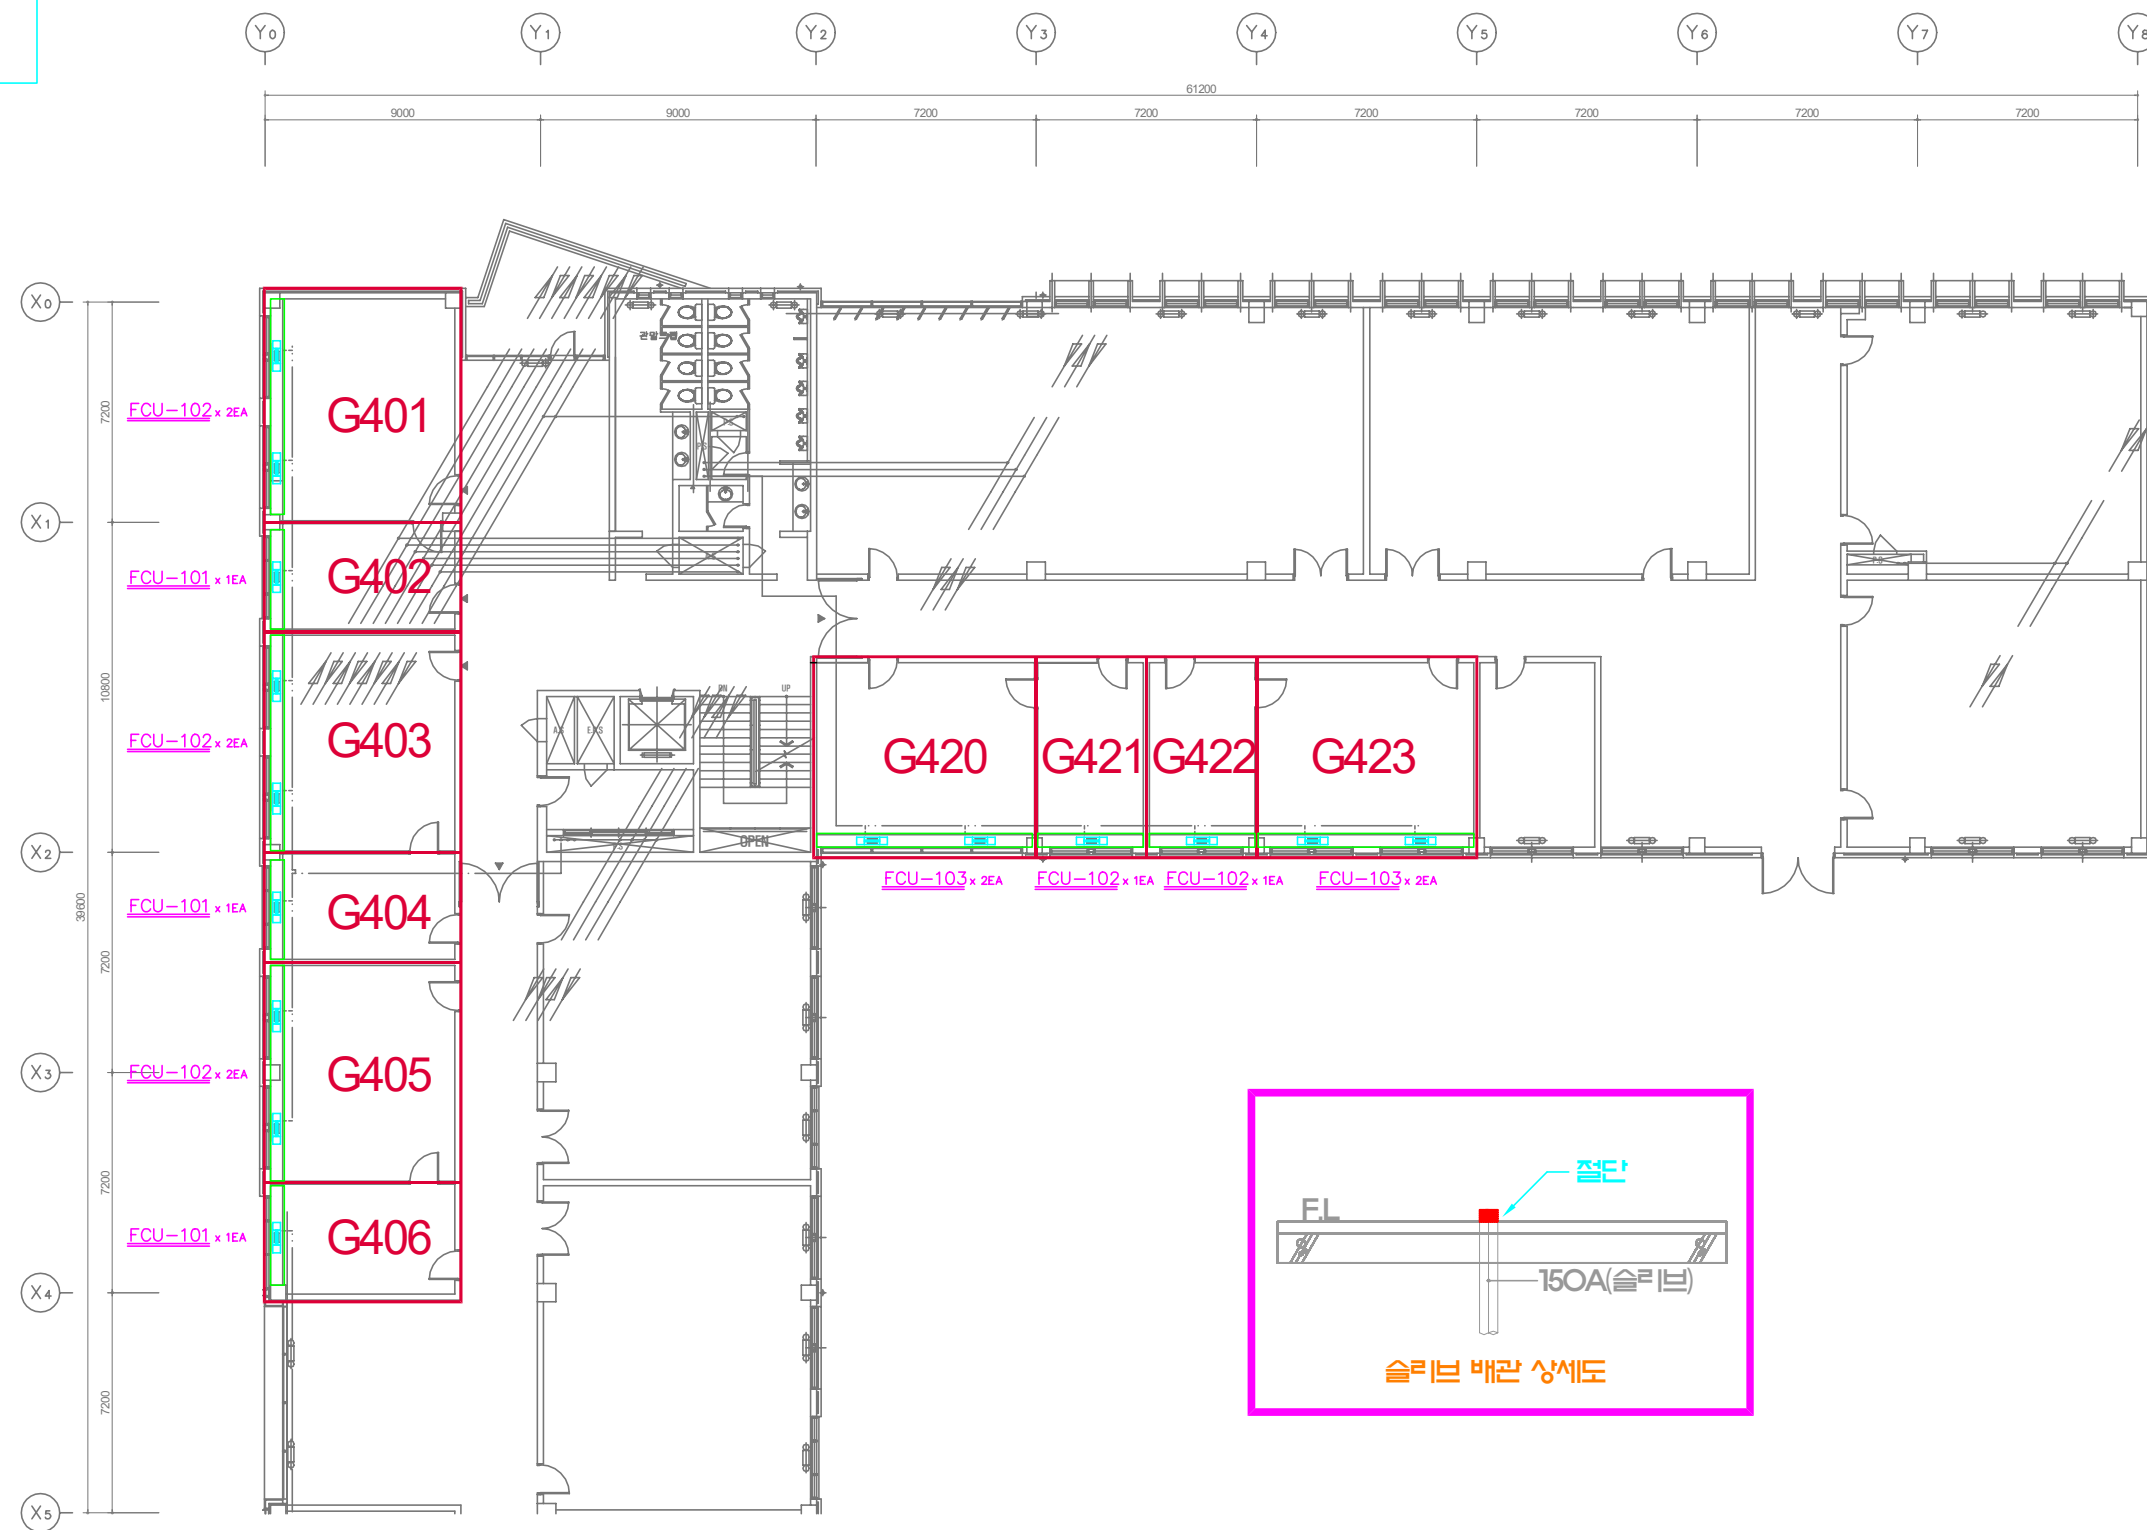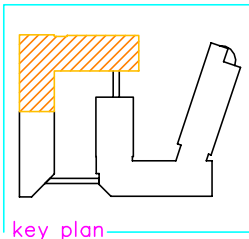

금회사공범위	구분
	팬코일유닛 철거
	팬코일유닛 커버 철거

글로벌관 4층 서관 팬 코일 유닛 철거 평면도
SCALE : A3=1/250



PROJECT TITLE

교수실 냉난방기(팬코일유닛) 철거공사

DRAWING TITLE

글로벌관 4층 서관
팬 코일 유닛 철거 평면도

SCALE

A3 = 1 / 400

DATE

2020. 12.

CHECKED BY

주무관 정 우 진




APPROVED BY

팀 장 한 수 열

REMARK

DRAWING NO.

FCU-18

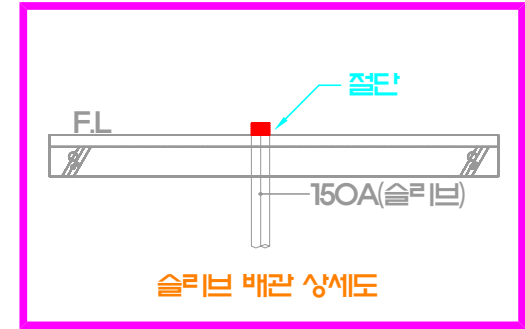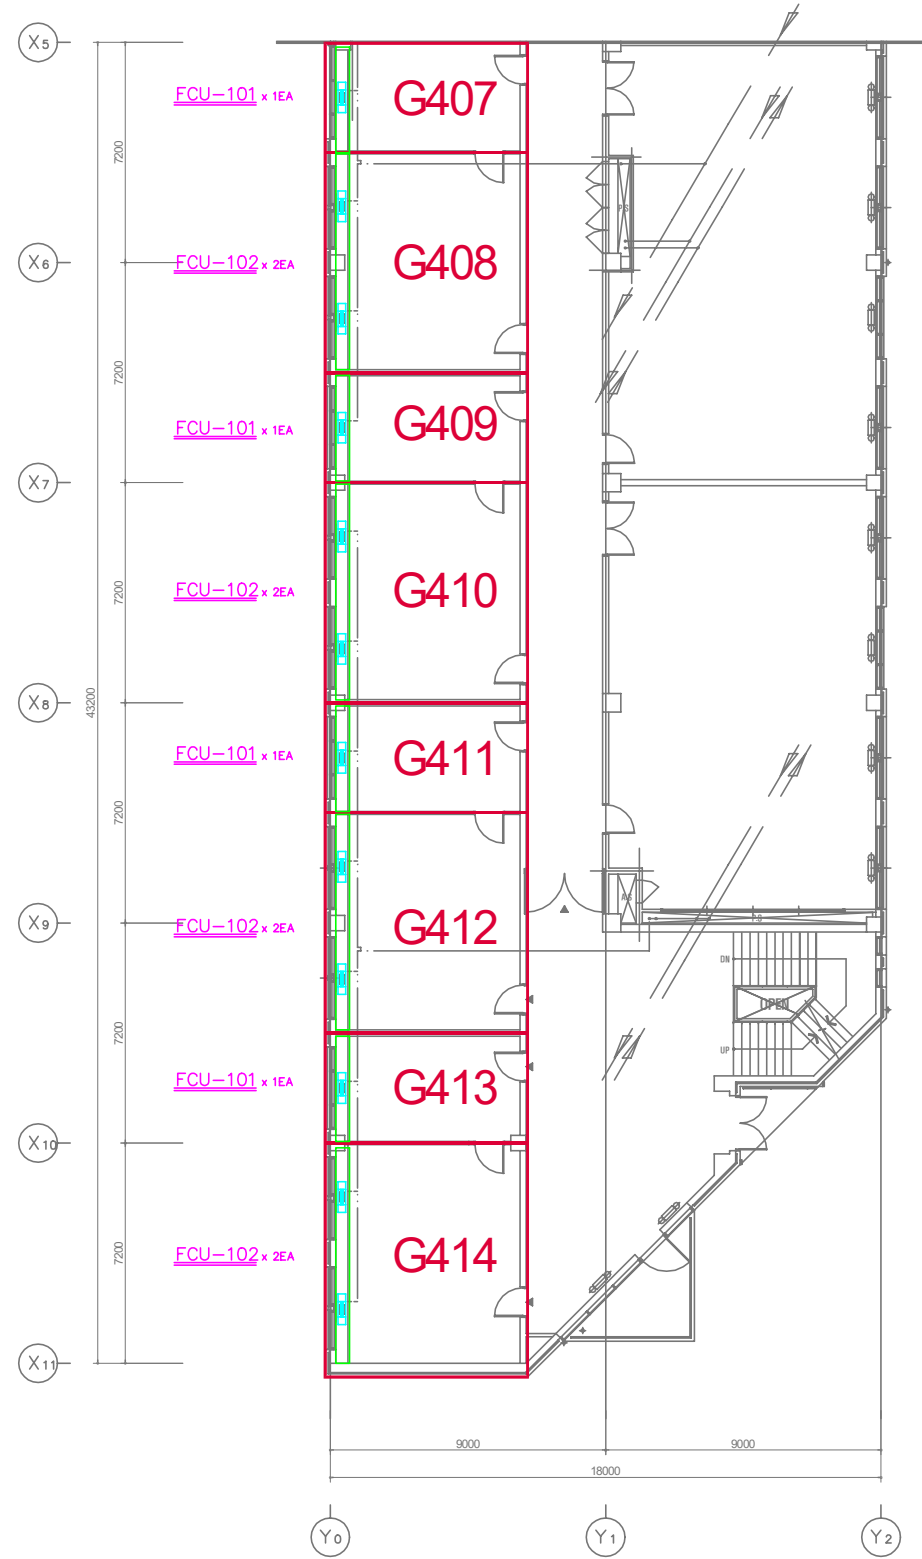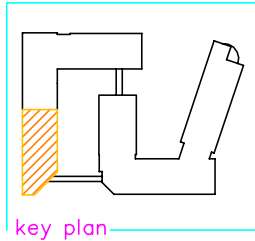

PROJECT TITLE

교수실 냉난방기(팬코일유닛) 철거공사

DRAWING TITLE

글로벌관 4층 남관
팬 코일 유닛 철거 평면도

SCALE

A3 = 1 / 400

DATE

2020. 12.

CHECKED BY

주무관 정 우 진

APPROVED BY

팀 장 한 수 열

REMARK




Blank lines for remarks.

DRAWING NO.


FCU-19

금회시공범위	구분
	팬코일유닛 철거
	팬코일유닛 커버 철거

글로벌관 4층 남관 팬 코일 유닛 철거 평면도
SCALE : A3=1/250

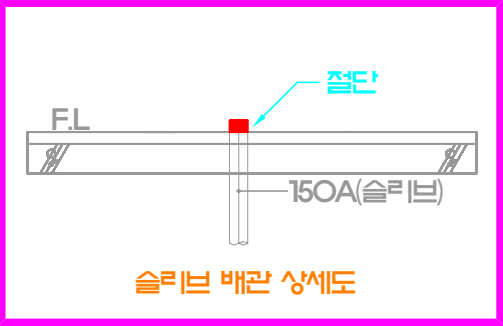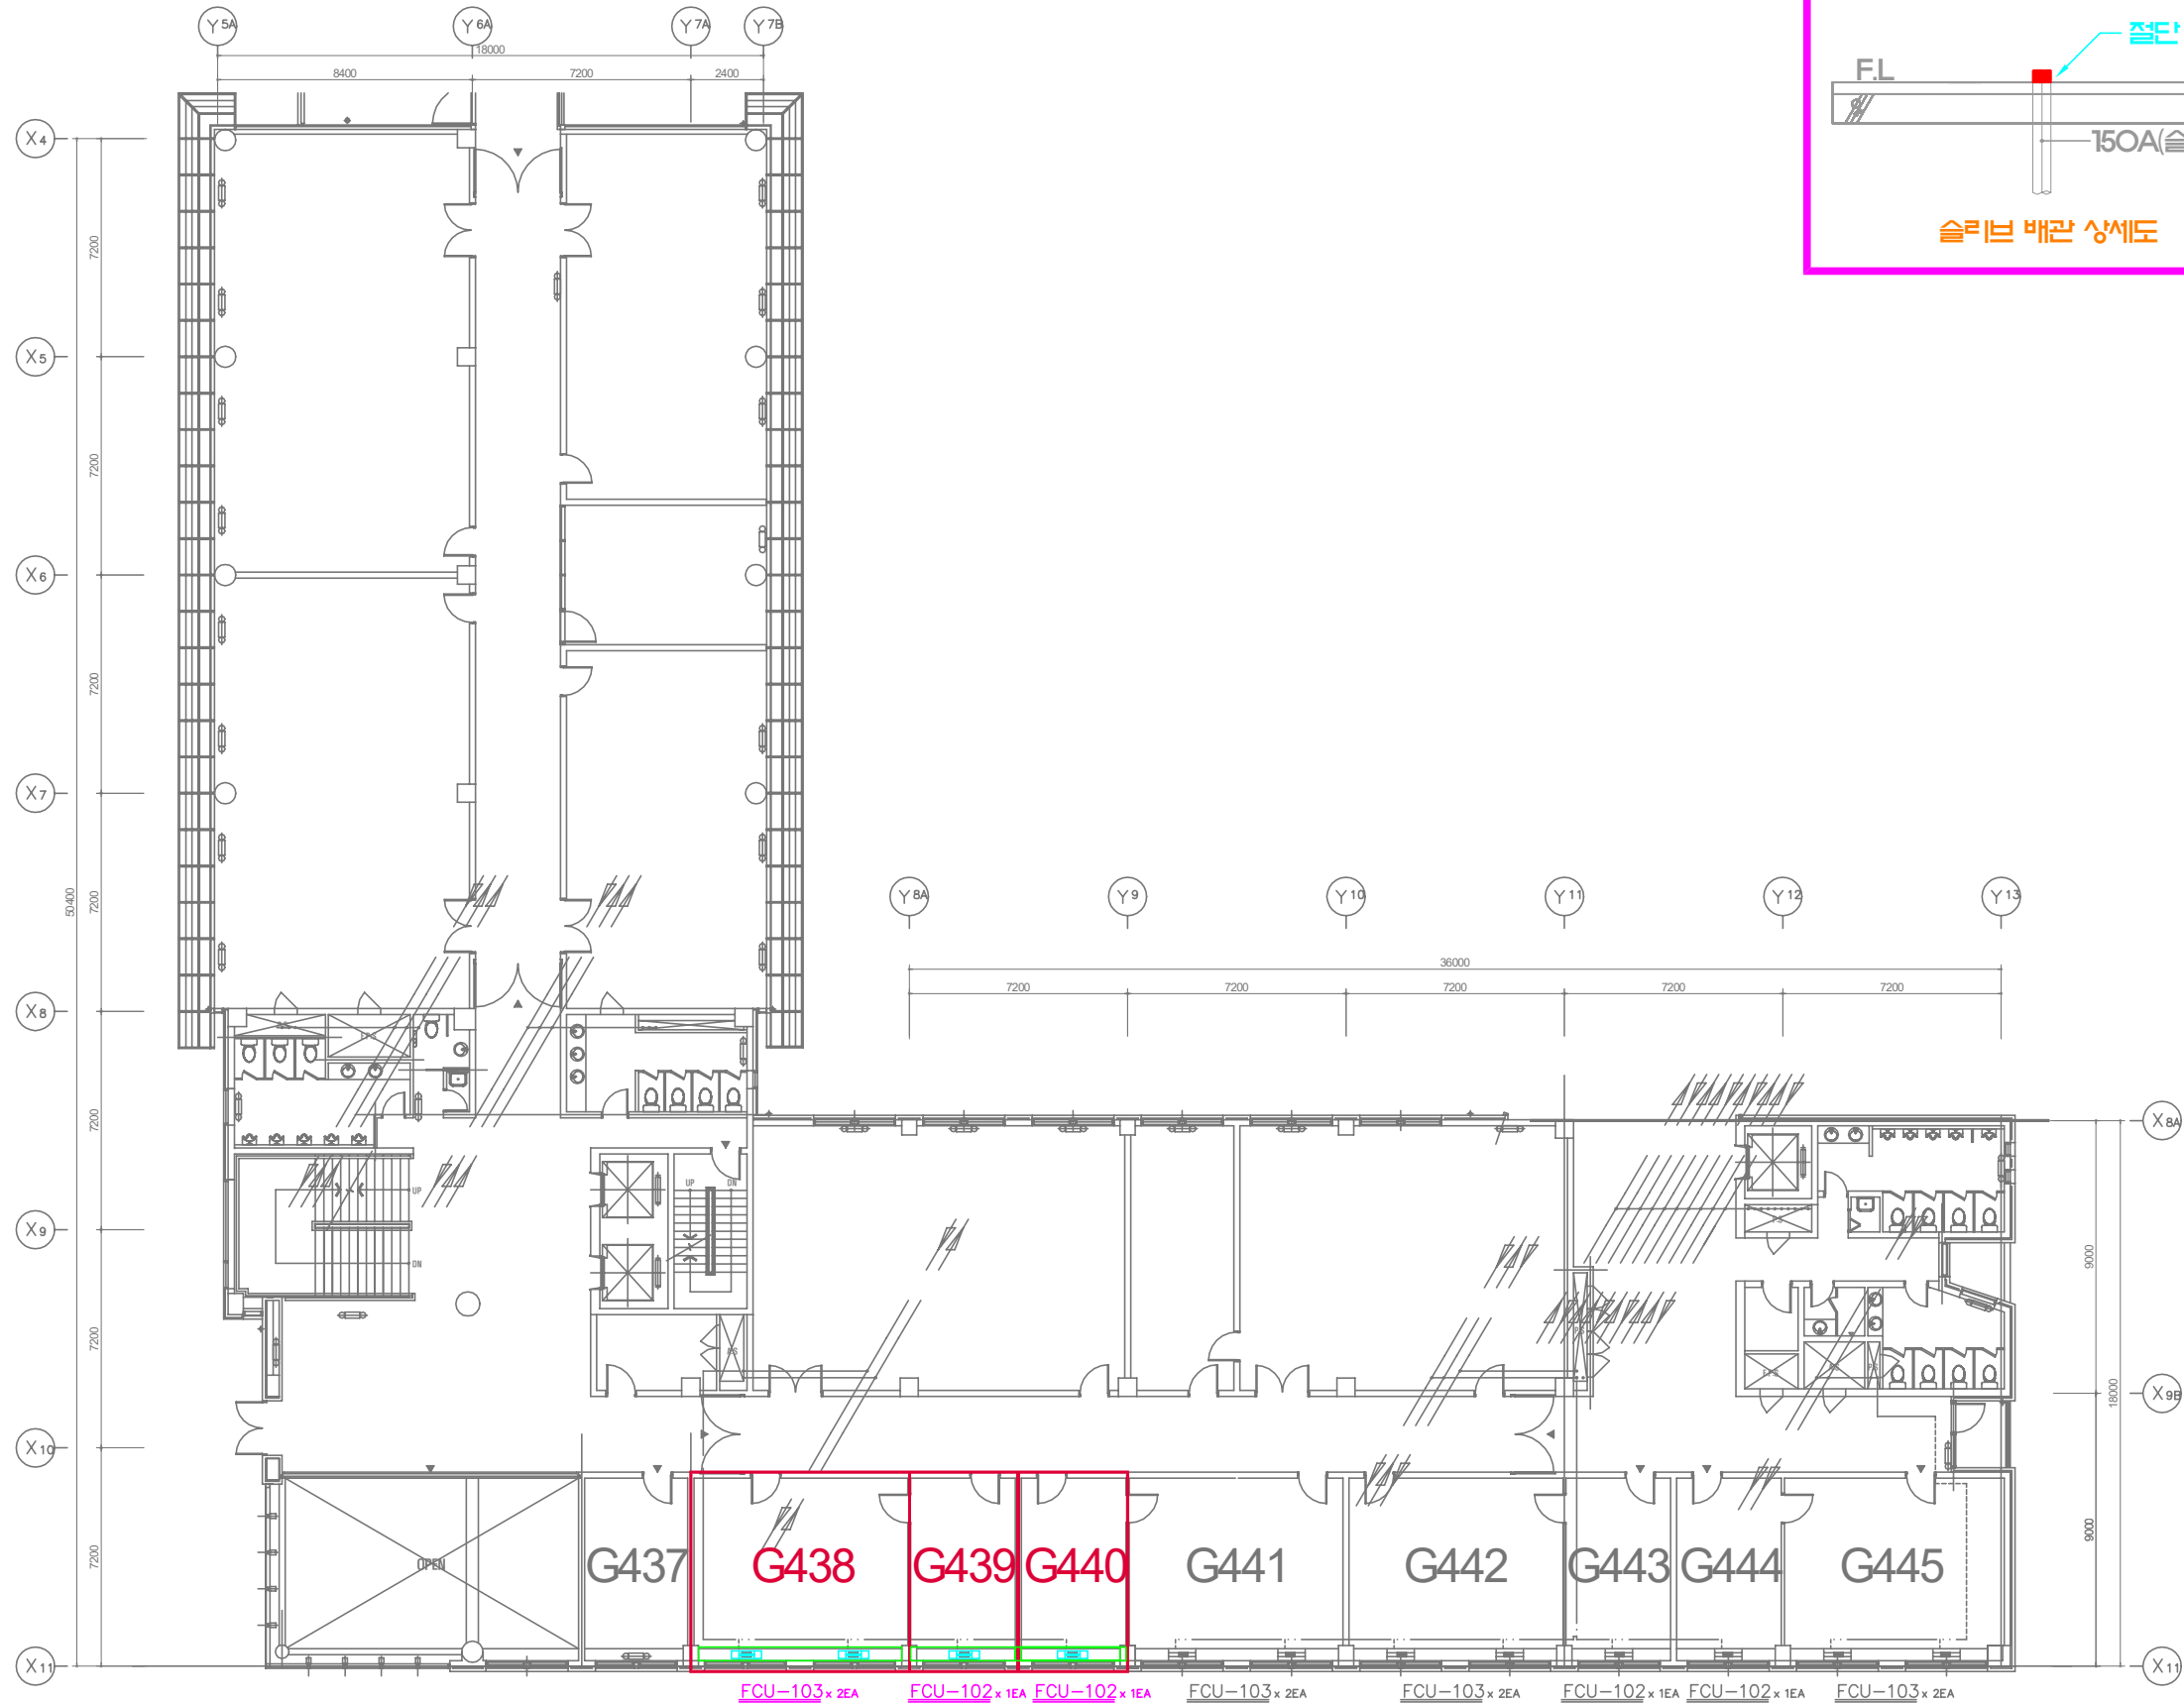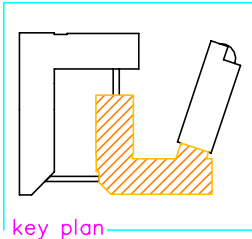

금회사공법위	구분
	팬코일유닛 철거
	팬코일유닛 커버 철거

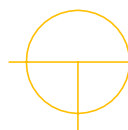

글로벌관 4층 동관 팬 코일 유닛 철거 평면도

SCALE : A3=1/250

국립금오공과대학교
Kumoh National Institute of Technology



PROJECT TITLE

교수실 냉난방기(팬코일유닛) 철거공사

DRAWING TITLE

글로벌관 4층 동관
팬 코일 유닛 철거 평면도

SCALE

A3 = 1 / 400

DATE

2020. 12.

CHECKED BY

주무관 정 우 진



APPROVED BY

팀 장 한 수 열

REMARK

DRAWING NO.

FCU-20

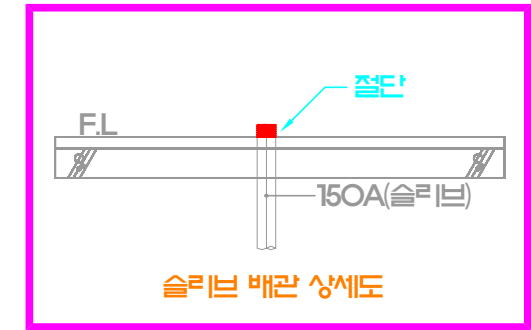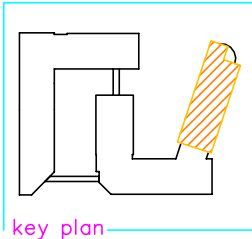

PROJECT TITLE

교수실 냉난방기(팬코일유닛) 철거공사

DRAWING TITLE

글로벌관 4층 북관
팬 코일 유닛 철거 평면도

SCALE

A3 = 1 / 400

DATE

2020. 12.

CHECKED BY

주무관 정 우 진

APPROVED BY


팀 장 한 수 열

REMARK

Blank lines for remarks.



DRAWING NO.

FCU-21

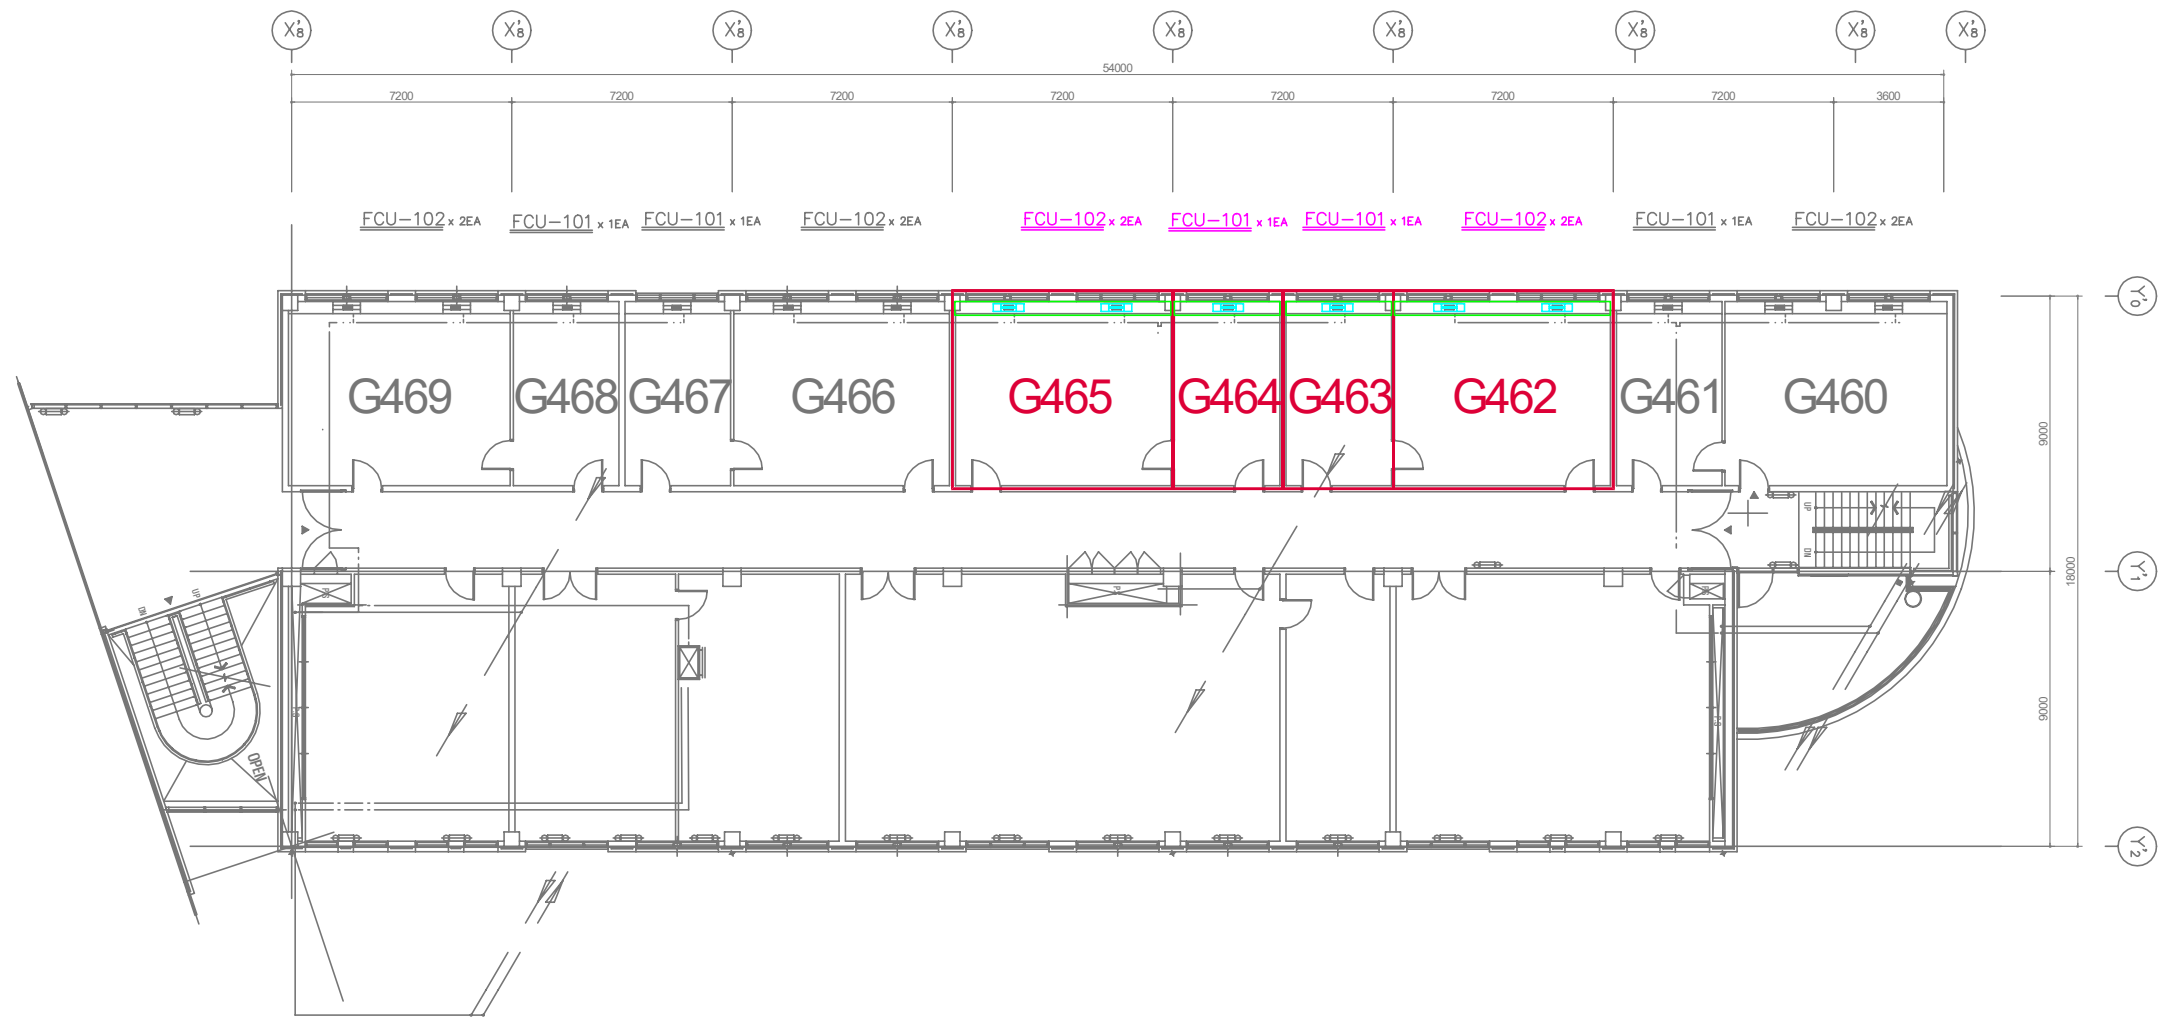

금회시공범위	구분
	팬코일유닛 철거
	팬코일유닛 커버 철거

글로벌관 4층 북관 팬 코일 유닛 철거 평면도
SCALE : A3=1/250

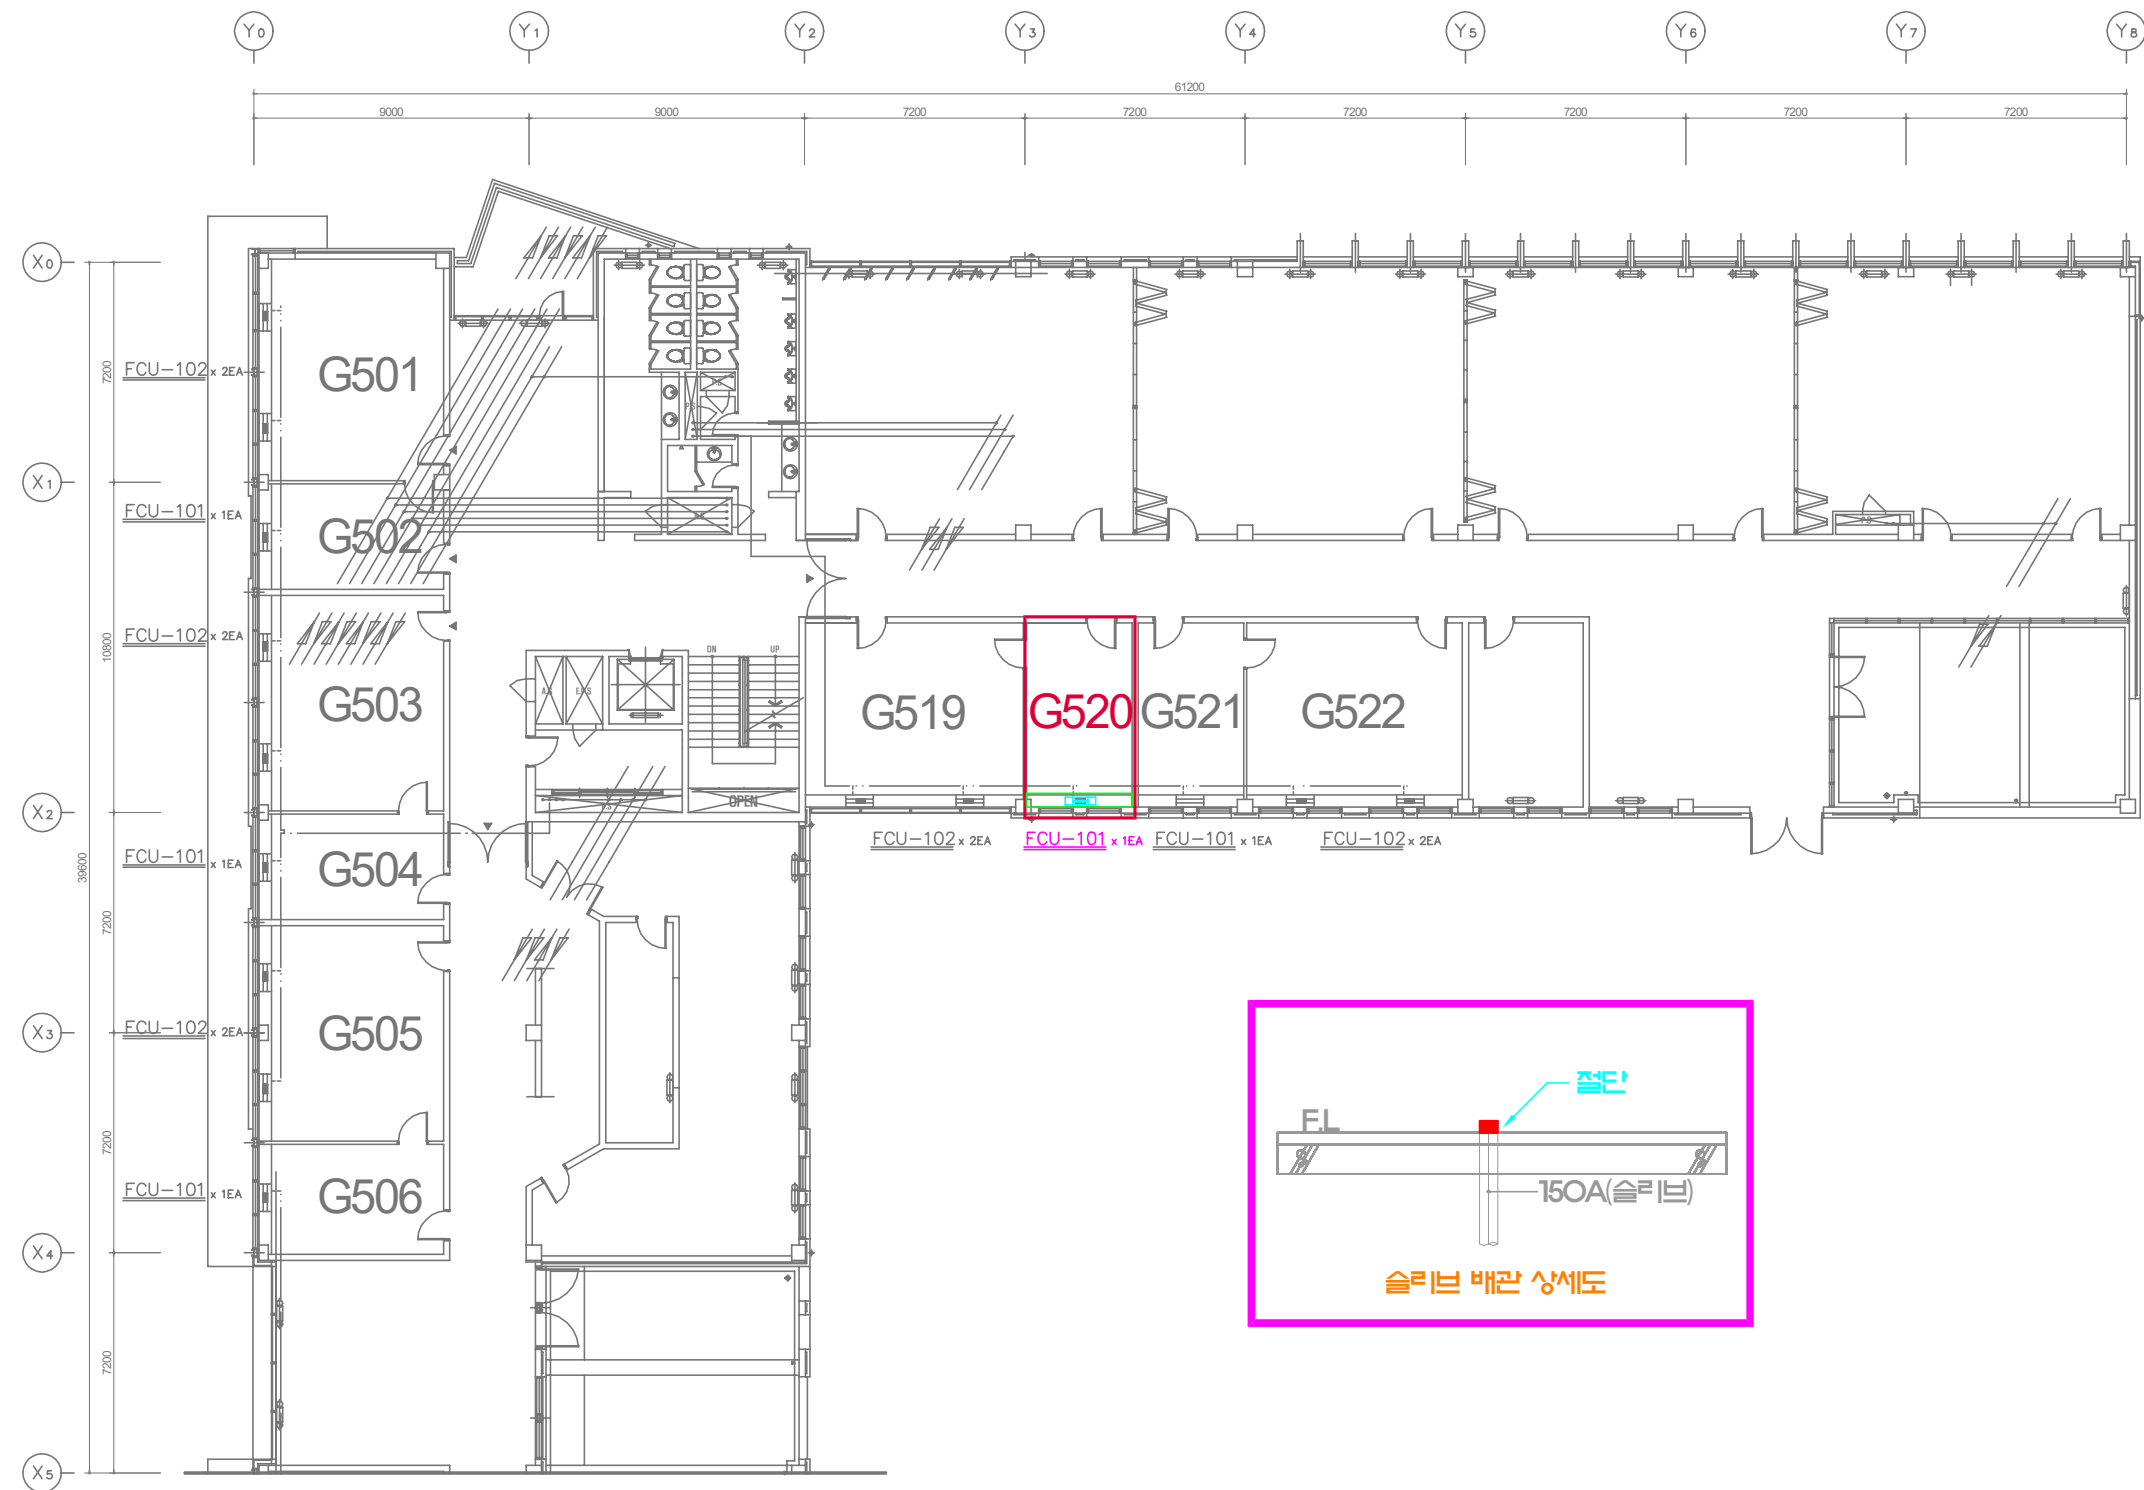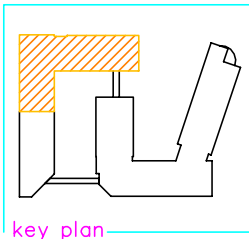

금회사공범위	구분
	팬코일유닛 철거
	팬코일유닛 커버 철거

글로벌관 5층 서관 팬 코일 유닛 철거 평면도
SCALE : A3=1/250



PROJECT TITLE

교수실 냉난방기(팬코일유닛) 철거공사

DRAWING TITLE

글로벌관 5층 서관
팬 코일 유닛 철거 평면도

SCALE

A3 = 1 / 400

DATE

2020. 12.

CHECKED BY

주무관 정 우 진




APPROVED BY

팀 장 한 수 열

REMARK

DRAWING NO.

FCU-22

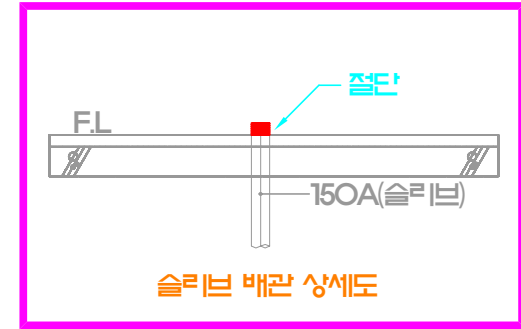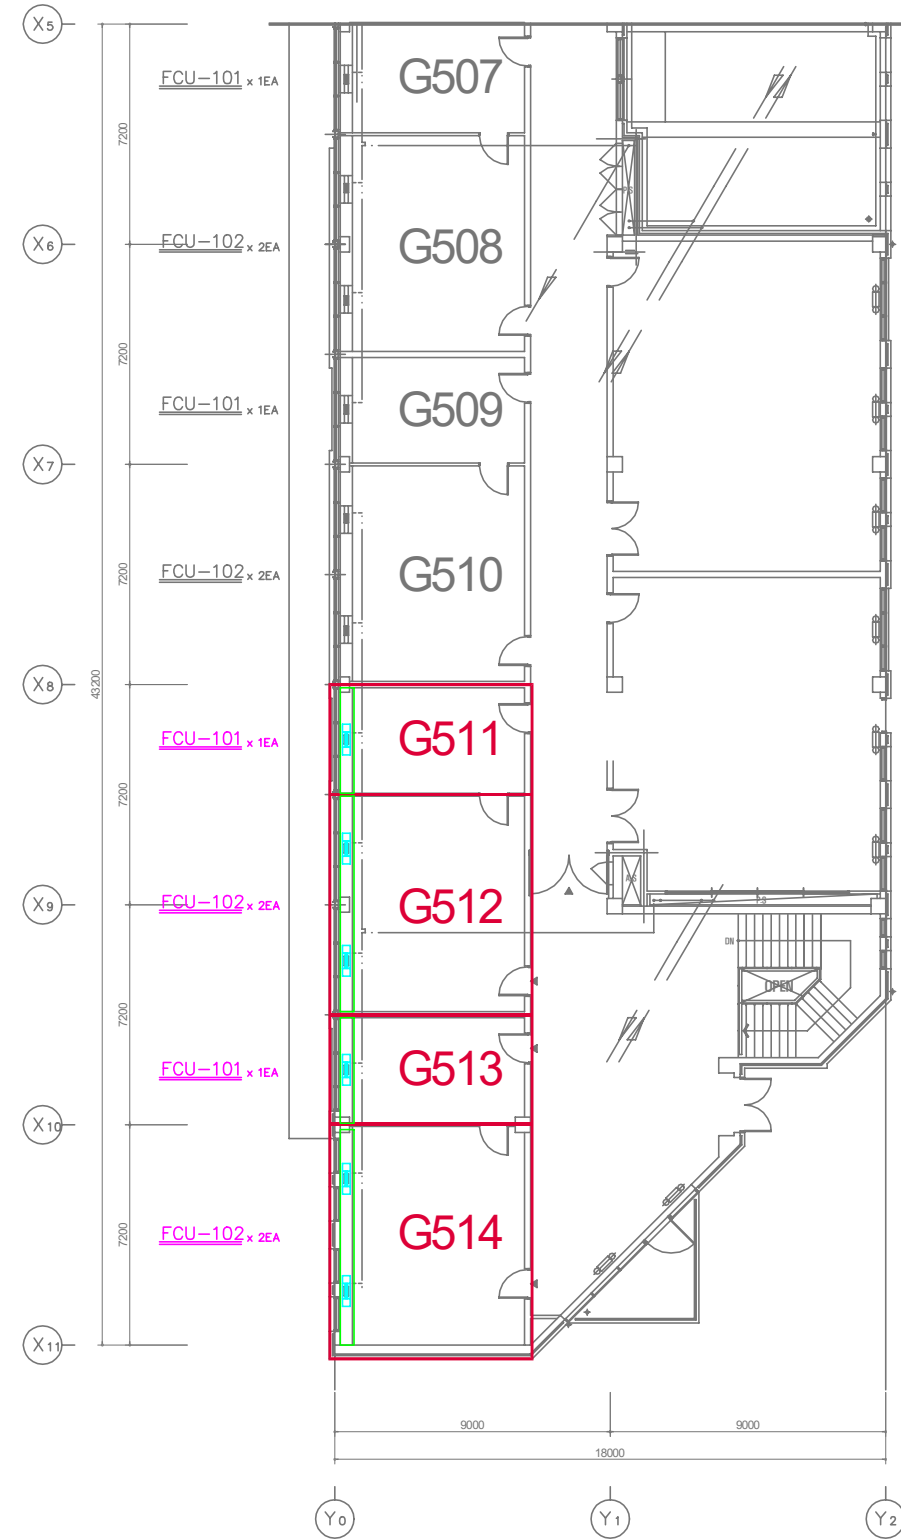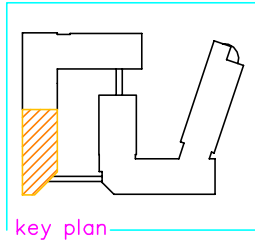

PROJECT TITLE

교수실 냉난방기(팬코일유닛) 철거공사

DRAWING TITLE

글로벌관 5층 남관
팬 코일 유닛 철거 평면도

SCALE

A3 = 1 / 400

DATE

2020. 12.

CHECKED BY

주무관 정 우 진

APPROVED BY

팀 장 한 수 열


REMARK

Blank lines for remarks.

DRAWING NO.




FCU-23

금회시공범위	구분
	팬코일유닛 철거
	팬코일유닛 커버 철거

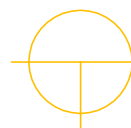


글로벌관 5층 남관 팬 코일 유닛 철거 평면도

SCALE : A3=1/250

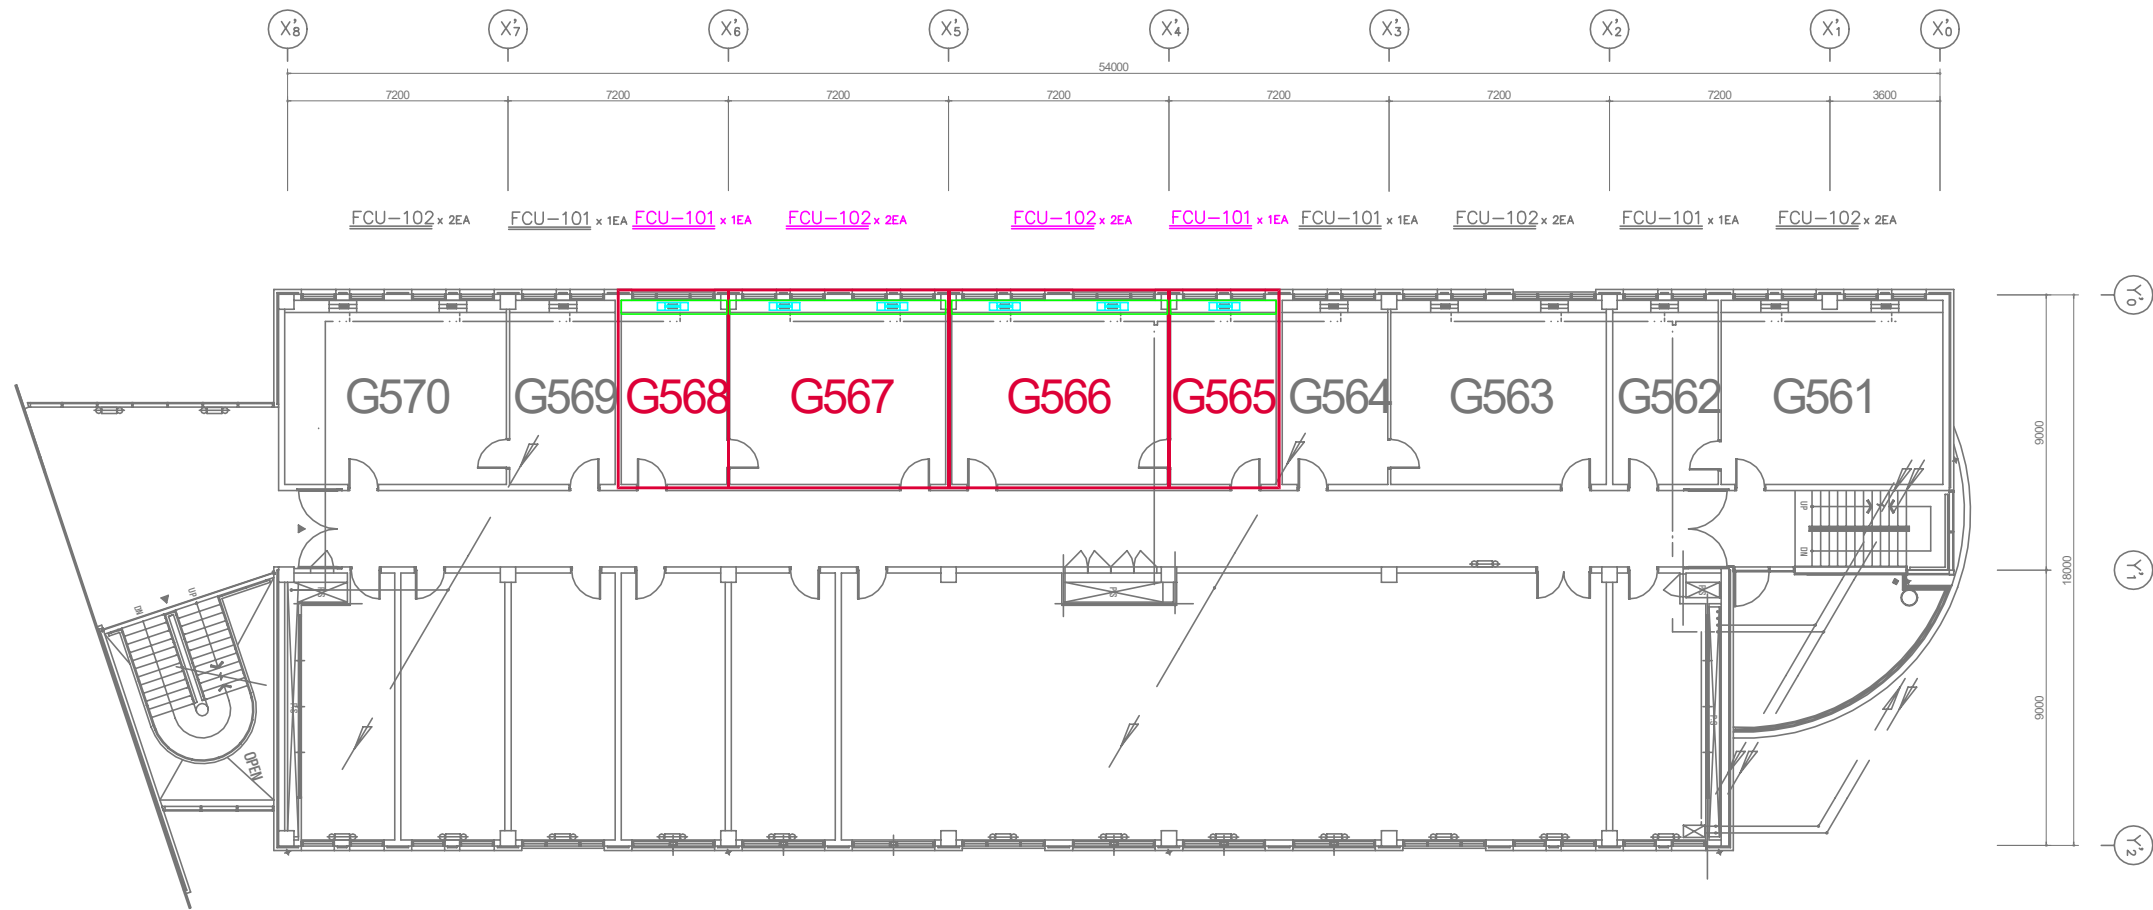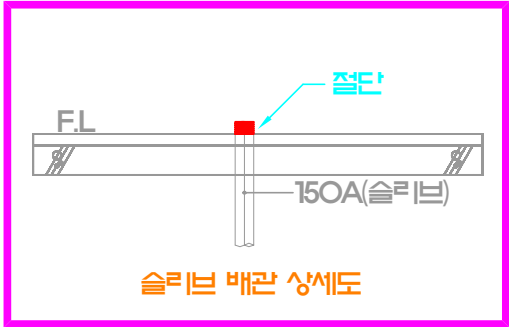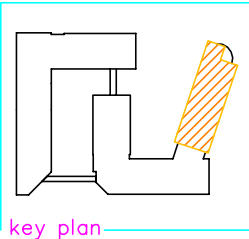

금회시공범위	구분
	팬코일유닛 철거
	팬코일유닛 커버 철거

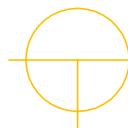

글로벌관 5층 북관 팬 코일 유닛 철거 평면도
SCALE : A3=1/250

국립금오공과대학교
Kumoh National Institute of Technology



PROJECT TITLE

교수실 냉난방기(팬코일유닛) 철거공사

DRAWING TITLE

글로벌관 5층 북관
팬 코일 유닛 철거 평면도

SCALE

A3 = 1 / 400

DATE

2020. 12.

CHECKED BY

주무관 정 우 진




APPROVED BY

팀 장 한 수 열


REMARK

DRAWING NO.

FCU-24

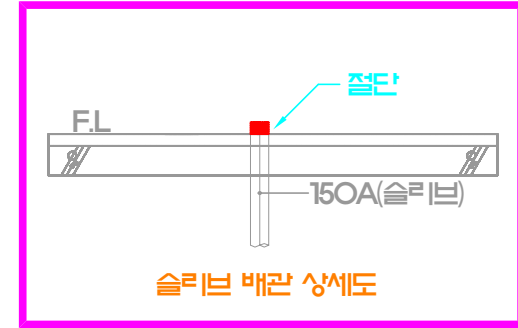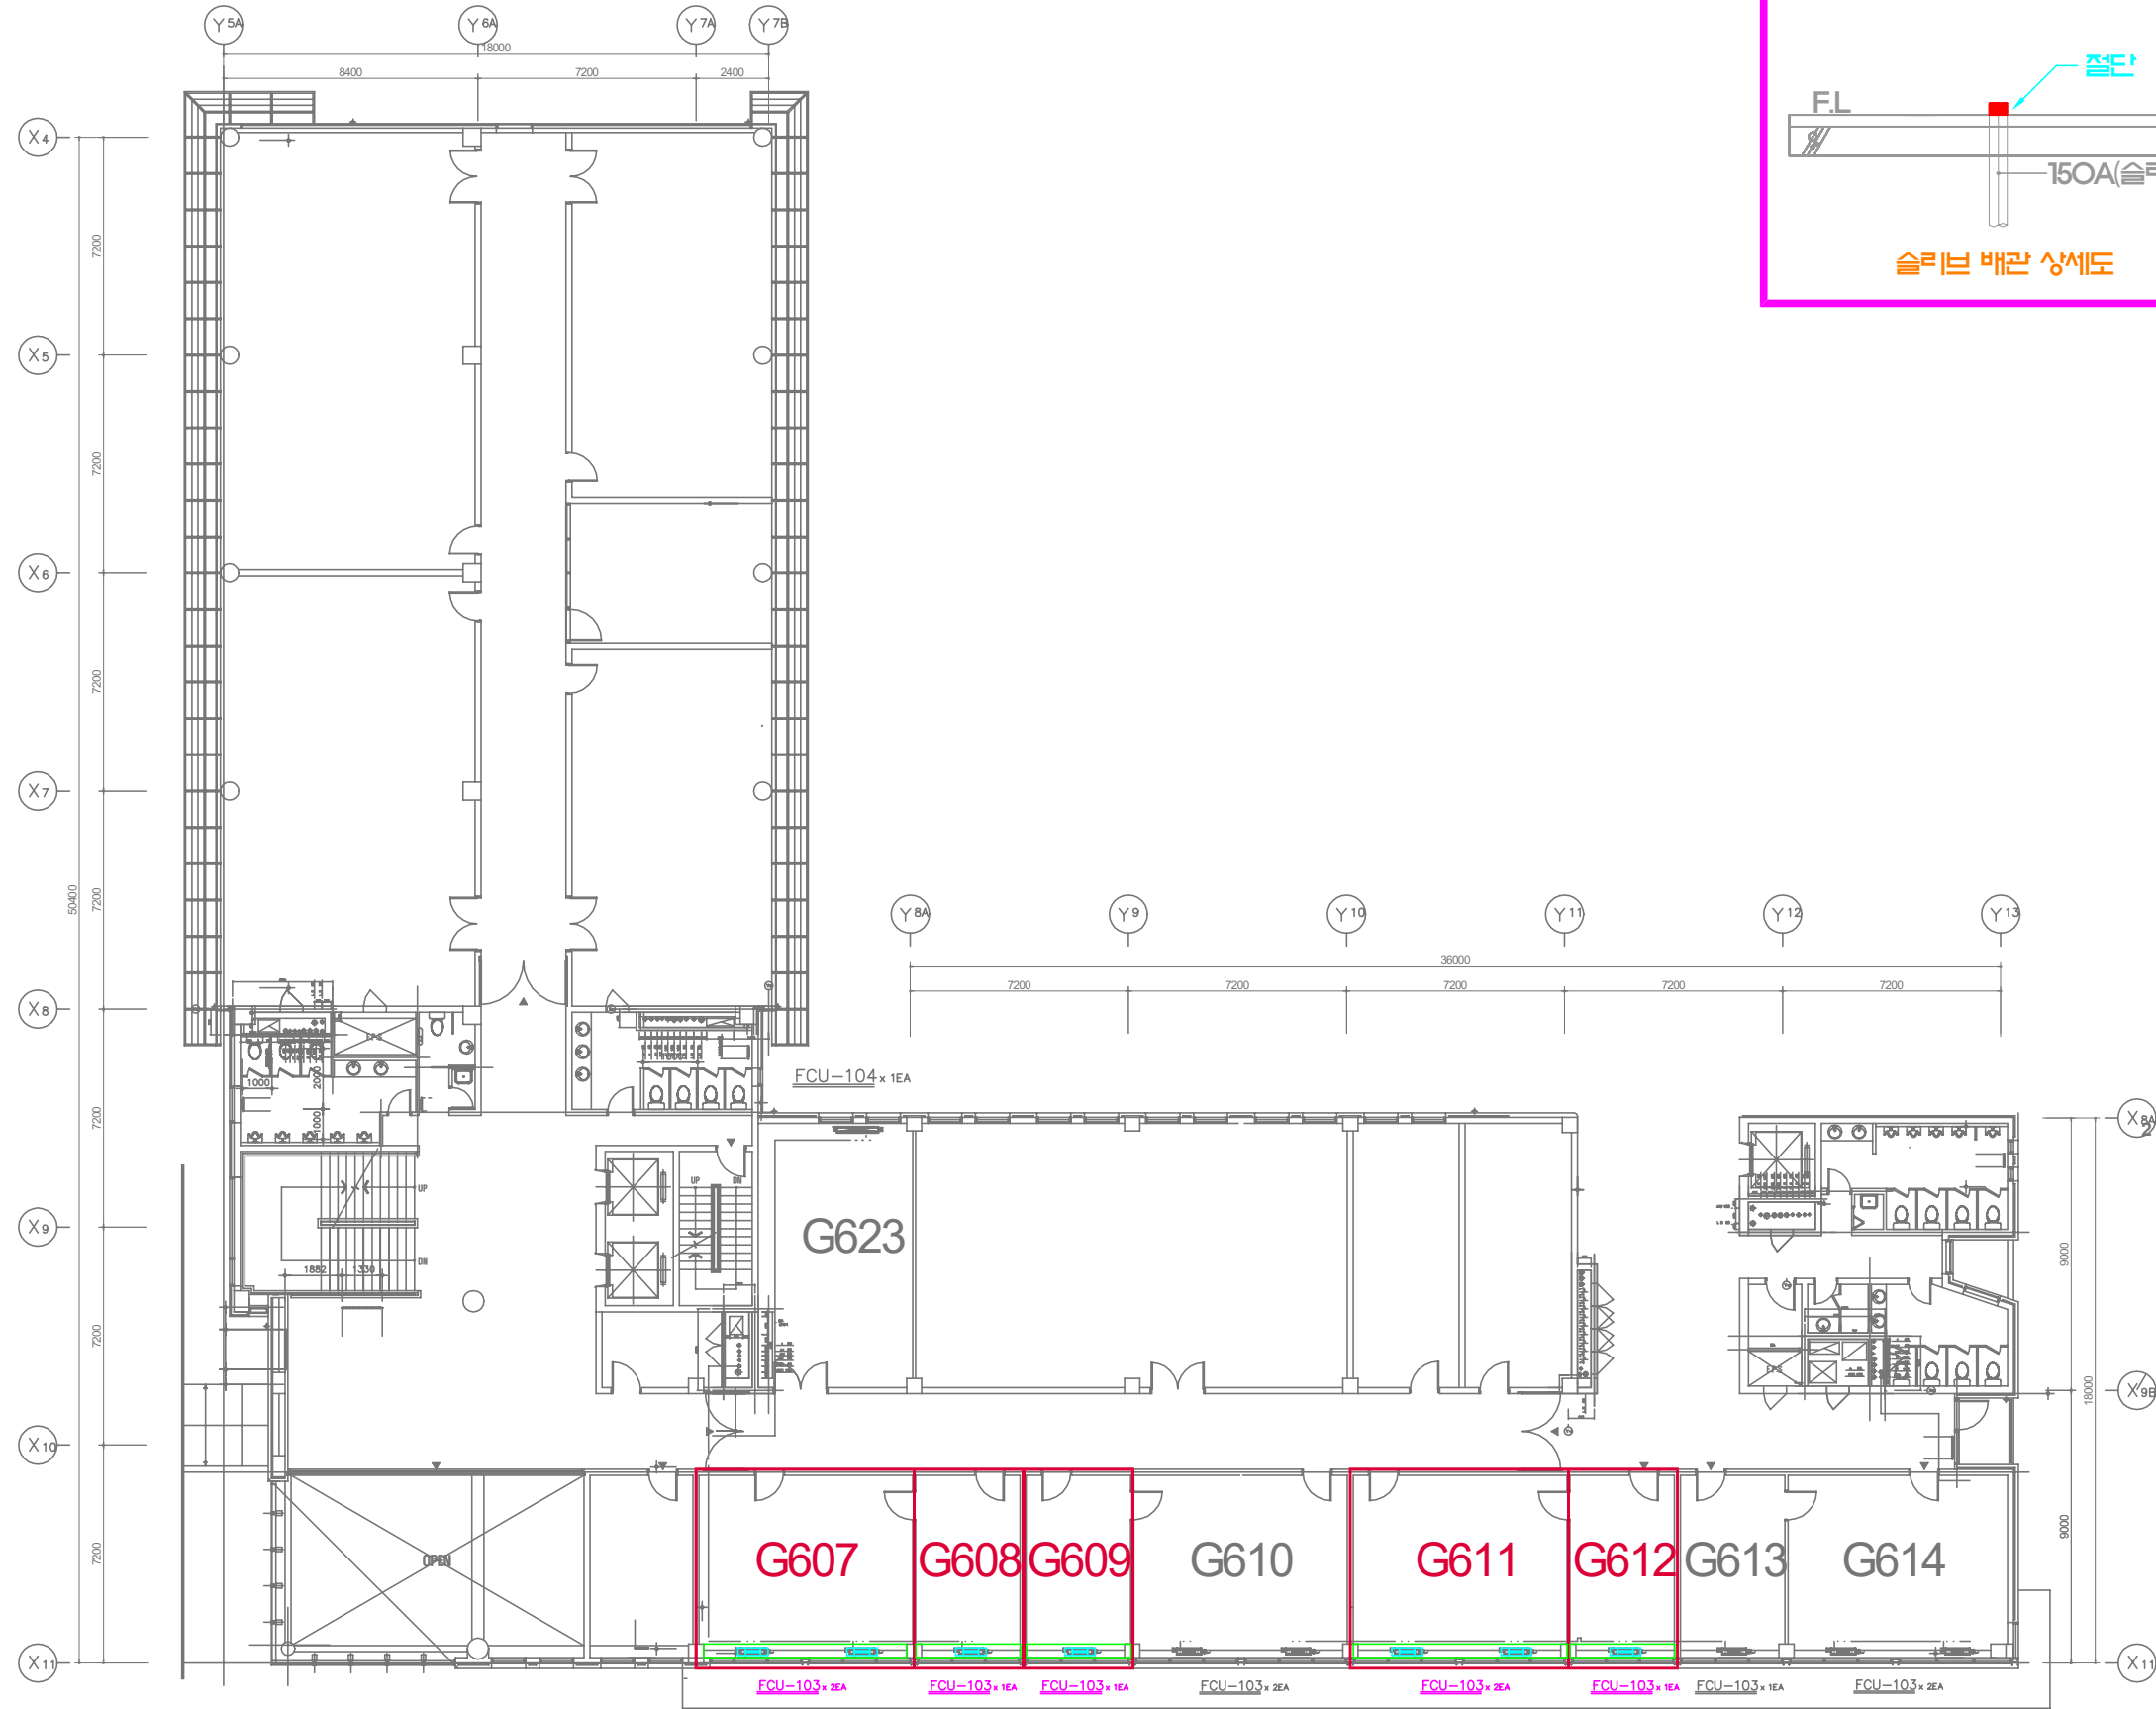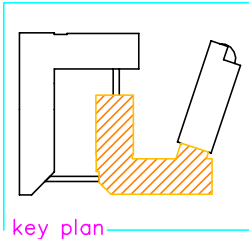

금회사공범위	구분
	팬코일유닛 철거
	팬코일유닛 커버 철거

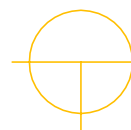

글로벌관 6층 동관 팬 코일 유닛 철거 평면도

SCALE : A3=1/250

국립금오공과대학교
Kumoh National Institute of Technology



PROJECT TITLE

교수실 냉난방기(팬코일유닛) 철거공사

DRAWING TITLE

글로벌관 6층 동관
팬 코일 유닛 철거 평면도

SCALE

A3 = 1 / 400

DATE

2020. 12.

CHECKED BY

주무관 정 우 진



APPROVED BY

팀 장 한 수 열

REMARK

DRAWING NO.

FCU-25

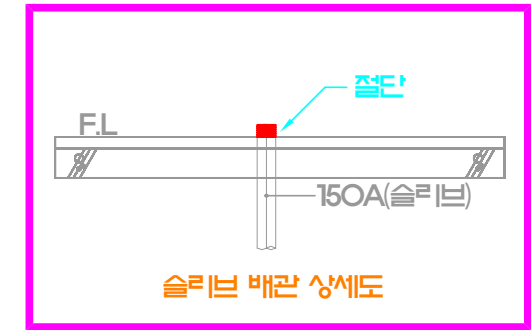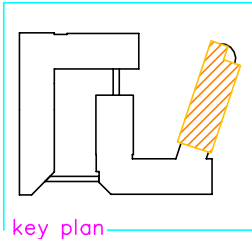

PROJECT TITLE

교수실 냉난방기(팬코일유닛) 철거공사

DRAWING TITLE

글로벌관 6층 북관
팬 코일 유닛 철거 평면도

SCALE

A3 = 1 / 400

DATE

2020. 12.

CHECKED BY

주무관 정 우 진

APPROVED BY

팀 장 한 수 열

REMARK

Blank lines for remarks.

DRAWING NO.

FCU-26



금회시공범위	구 분
	팬코일유닛 철거
	팬코일유닛 커버 철거

글로벌관 6층 북관 팬 코일 유닛 철거 평면도
SCALE : A3=1/250